



ΕΦΗΜΕΡΙΣ ΤΗΣ ΚΥΒΕΡΝΗΣΕΩΣ

ΤΗΣ ΕΛΛΗΝΙΚΗΣ ΔΗΜΟΚΡΑΤΙΑΣ

ΤΕΥΧΟΣ ΤΕΤΑΡΤΟ **Αρ. Φύλλου 109**

2 Φεβρουαρίου 2005

ΠΕΡΙΕΧΟΜΕΝΑ

ΑΠΟΦΑΣΕΙΣ

Συμπληρωματική αναγκαστική απαλλοτρίωση ακινήτου εκτάσεως 1.793,98 τ.μ. για την κατασκευή της Επαρχιακής οδού Ηράκλειο - Βιάννος, τμήμα Αρκαλοχώρι-Μάρθα Χ.Θ. 5+536 έως Χ.Θ. 17+579.... 1

Καθορισμός ορίων αιγιαλού, παραλίας στη θέση «Λουτρά Πρασσών - Πήγαδος «,νήσου Κιμώλου............ 2

Τροποποίηση σχεδίου πόλης Ναυπλίου στην περιοχή Πρόνοιας στο Ο.Τ. Γ438 (χώρος παιδ. σταθμού) ... 3

Κήρυξη αναγκαστικής απαλλοτρίωσης στο Δημοτικό Διαμέρισμα Καστανέας του Δήμου Λεύκτρου Μεσσηνίας 4

ΑΠΟΦΑΣΕΙΣ

Αριθ. 3443

Συμπληρωματική αναγκαστική απαλλοτρίωση ακινήτου εκτάσεως 1.793,98 τ.μ. για την κατασκευή της Επαρχιακής οδού Ηράκλειο - Βιάννος, τμήμα Αρκαλοχώρι-Μάρθα Χ.Θ. 5+536 έως Χ.Θ. 17+579.

Ο ΓΕΝΙΚΟΣ ΓΡΑΜΜΑΤΕΑΣ ΠΕΡΙΦΕΡΕΙΑΣ ΚΡΗΤΗΣ

Έχοντας υπόψη:

1. Τις διατάξεις του Ν. 2882/2.2.2001 «Κώδικας Αναγκαστικών Απαλλοτριώσεων Ακινήτων» όπως ισχύουν.

2. Τις διατάξεις του Δ/τος της 25.11.1929 «Περί κωδικοποιήσεως των περί κατασκευής και συντηρήσεως οδών κειμένων διατάξεων».

3. Το γεγονός ότι τηρήθηκε το άρθρο 3 παρ. 3, 4 και 5 του Ν. 2882/2001 «Κώδικας Αναγκαστικών Απαλλοτριώσεων Ακινήτων».

4. Το με αρ. πρωτ. 1281/2143/22.10.1997 έγγραφο της Δ/νσης ΠΕ.ΧΩ της Περιφέρειας Κρήτης με το οποίο εγκρίνονται οι Περιβαλλοντικοί όροι για την κατασκευή και λειτουργία του έργου «Επαρχιακός δρόμος Ηράκλειο -Βιάννος -Ιεράπετρα» τμήμα «Αγ. Σώζων-Μάρθα» του Ν. Ηρακλείου.

5. Την υπ' αριθμ. 3261/14.12.2004 βεβαίωση του Γενικού Γραμματέα Περιφέρειας Κρήτης, ότι η δαπάνη αποζημιώσεως 50.000 ευρώ περίπου θα καλυφθεί από το έργο «Απαλλοτριώσεις του έργου οδικός άξονας Ηράκλειο - Βιάννος» της ΣΑΕΠ Κρήτης 0023 με κωδικό 2001 ΕΠ 0023001.

6. Την με αρ. πρωτ. 2699/18.10.2004 απόφαση της Δ.Δ.Ε. Περιφ. Κρήτης με την οποία εγκρίθηκε το κτηματολόγιο για την συμπληρωματική απαλλοτρίωση του υπόψη ακινήτου.

7. Το με αριθμ. πρωτ. 3316/17.12.2004 έγγραφο της ΔΕΚΕ Περιφέρειας Κρήτης με το οποίο προτείνεται η κήρυξη της υπόψη συμπληρωματικής αναγκαστικής απαλλοτρίωσης ακινήτου.

8. Το με αριθμ. πρωτ. 3089/28.12.2004 έγγραφο της Κτηματικής Υπηρεσίας Ηρακλείου με το οποίο εισηγείται την έκδοση της υπόψη απόφασης κήρυξης της συμπληρωματικής αναγκαστικής απαλλοτρίωσης του ακινήτου.

Κηρύσσουμε τη συμπληρωματική αναγκαστική απαλλοτρίωση ακινήτου για λόγους δημόσιας ωφέλειας και ειδικότερα για την κατασκευή της Επαρχιακής οδού Ηράκλειο-Βιάννος, τμήμα Αρκαλοχώρι - Μάρθα Χ.Θ. 5+536 έως Χ.Θ. 17+579, έκτασης συνολικού εμβαδού 1.793,98 τ.μ. που εικονίζεται με κλίμακα 1:500 στο κτηματολογικό διάγραμμα και αντίστοιχο κτηματολογικό πίνακα που έχει συντάξει ο Μιχαήλ Ψαρουδάκης της ΔΕΚΕ Περιφέρειας Κρήτης, έχει θεωρήσει στις 11.10.2004 ο Δ/ντής της ΔΕΚΕ Περιφέρειας Κρήτης Θεόδωρος Κατσούλης και έχει εγκρίνει στις 18.10.2004 ο Δ/ντής της Δ.Δ.Ε. Περιφέρειας Κρήτης Νικόλαος Καπετανάκος.

Στην έκταση που απαλλοτριώνεται προβάλλει δικαιώματα κυριότητας ο Χρηστάκης Κωνσταντίνος του Γεωργίου.

Η απαλλοτρίωση κηρύσσεται υπέρ του Δημοσίου και με δαπάνη του Δημοσίου και θα αντιμετωπισθεί από τη ΣΑΕΠ Κρήτης 0023 με κωδ. 2001 ΕΠ 00230001.

Η απόφαση αυτή να δημοσιευθεί στην Εφημερίδα της Κυβερνήσεως.

Ηράκλειο, 14 Ιανουαρίου 2005

Ο Γενικός Γραμματέας Περιφέρειας
ΣΕΡΑΦΕΙΜ ΤΣΟΚΑΣ

Αριθ. 641 (2)

Καθορισμός ορίων αιγιαλού, παραλίας στη θέση «Λουτρά Πρασσών - Πήγαδος «,νήσου Κιμώλου.

Ο ΓΕΝΙΚΟΣ ΓΡΑΜΜΑΤΕΑΣ
ΠΕΡΙΦΕΡΕΙΑΣ ΝΟΤΙΟΥ ΑΙΓΑΙΟΥ

Έχοντας υπόψη

1. Τις διατάξεις του Ν. 2971/2001 (ΦΕΚ 285/τ.Α/ 19.12.2001) «περί αιγιαλού και παραλίας».

2. Τις διατάξεις του Ν.Δ 439/1970 «περί συμπληρώσεως των διατάξεων περί αιγιαλού».

3. Τις διατάξεις του 3200/1955 «περί διοικητική αποκέντρωσης», όπως αυτές τροποποιήθηκαν και ισχύουν σήμερα με τα Ν.Δ. 532/1970, Β.Δ. 704/1970, Β.Δ. 705/1970, Β.Δ. 192/1972, Π.Δ. 71/1984, Π.Δ. 347/1986, Ν. 2026/1992 και Π.Δ 97/1993.

4. Τις διατάξεις του άρθρου 19 παραγρ. 5 Ν. 2344/1995, του άρθρου 52 παρ. 6 Ν. 2218/1994, του άρθρου 4 παρ. 7 του Ν. 2240/1994, δυνάμει των οποίων αρμοδιότητες του Υπουργείου Οικονομικών που είχαν μεταβιβασθεί στους Νομάρχες, ανήκουν στον Περιφερειακό Δ/ντή, σε συνδυασμό με αυτές του άρθρου 14 παρ. 2 του Ν. 2399/1996 με τις οποίες προβλέπεται η κατάργηση των θέσεων των Περ/κών Δ/ντών, οι αρμοδιότητες πλέον του οποίου περιήλθαν στο Γενικό Γραμματέα της Περιφέρειας και ασκούνται από τον αναπληρωτή Περ/κό Δ/ντή.

5. Τις διατάξεις του τετάρτου εδαφίου της παρ. 2 του άρθρου 1 και της παρ. 6 του ιδίου άρθρου του Ν. 2503/1997 «Διοίκηση, οργάνωση, στελέχωση της Περιφέρειας, ρύθμιση θεμάτων για την Τοπική Αυτοδιοίκηση και άλλες διατάξεις» (ΦΕΚ 107/Α), σύμφωνα με τις οποίες οι Περιφερειακές Υπηρεσίες του Υπουργείου Οικονομικών, που συγκροτούσαν την Περιφερειακή Διοίκηση του Νομού ή της Νομαρχίας, δεν υπήχθησαν στην ενιαία οργανική μονάδα της Περιφέρειας, ούτε καταργήθηκαν αλλά αποτελούν από 1.9.1997, Υπηρεσίες του Υπουργείου Οικονομικών.

6. Το υπ' αριθμ. 28979/31.7.1997 έγγραφο της Δ/νσης Διοίκησης του Υπουργείου Εσωτερικών, Δημ. Διοίκησης και Αποκέντρωσης, σύμφωνα με το οποίο οι αρμοδιότητες του Γενικού Γραμματέα της Περιφέρειας σε θέματα Υπηρεσιών του Υπουργείου Οικονομικών, μεταφέρονται από 1.9.1997 στον Υπουργό Οικονομικών.

7. Την υπ' αριθμ. 14650/Δ10Ε85/17.3.2004 (ΦΕΚ 519/τ.Β΄/17.3.2003), κοινή απόφαση του Πρωθυπουργού και Υπουργού Οικονομίας και Οικονομικών «περί καθορισμού αρμοδιοτήτων των Υφυπουργών Οικονομίας και Οικονομικών, οι οποίες αφορούν αρμοδιότητες που περιέρχονται κατά των ανωτέρω, στους Γενικούς Γραμματείς Περιφερειών.

8. Το Ν. 3220/2004, «Μέτρα αναπτυξιακής και κοινωνικής πολιτικής-αντικειμενοποίηση του φορολογικού ελέγχου κ.ά. διατάξεις (ΦΕΚ 15/Α/28.1.2004).

9. Την υπ' αριθμ. 1030067/296/Α006/7.4.2004, εγκύκλιο, της Δ/νσης Οργάνωσης του Υπουργείου Οικονομίας και Οικονομικών.

10. Την από 28.11.2002 έκθεση της επιτροπής καθορισμού των ορίων αιγιαλού, παραλίας, στην περιοχή «Λουτρά Πρασσών-Πήγαδος», νήσου Κιμώλου και το κτηματολογικό, υψομετρικό, τοπογραφικό διάγραμμα, εξαρτημένο από το κρατικό δίκτυο, με προβολικό σύστημα (ΗΑΤΤ), κλίμακας 1:500, το οποίο συντάχθηκε το Σεπτέμβριο του 2003, από τον Πολιτικό Μηχανικό Γεώργιο Περακάκη, σε τρεις πινακίδες, ελέγχθηκε για την ακρίβεια της αποτύπωσης στις 28-11-2002 από την Θωμαΐδα Μπαλικτσή, πολιτικό μηχανικό, του γραφείου ΤΥΔΚ Μήλου και θεωρήθηκε την ίδια ημερομηνία, από τον Πέτρο Ηλιάκη, Πολιτικό μηχανικό του Επαρχείου Μήλου του Τ.Τ.Υ.

11. Το υπ' αριθμ. 544.5/933/03/13.10.2003 έγγραφο του Γενικού Επιτελείου Ναυτικού, αποφασίζουμε:

Επικυρώνουμε την από 28.11.2002 έκθεση της κατά το άρθρο 3 του Ν. 2971/2001 αρμόδιας επιτροπής για τη χάραξη των ορίων αιγιαλού και παραλίας στη θέση «Λουτρά Πρασσών - Πήγαδος» νήσου Κιμώλου, καθώς επίσης και το κτηματολογικό, υψομετρικό τοπογραφικό διάγραμμα, κλίμακας 1:500, το οποίο συντάχθηκε το Σεπτέμβριο του 2003, από τον Πολιτικό Μηχανικό Γεώργιο Περακάκη, σε τρεις πινακίδες, ελέγχθηκε ως προς την ακρίβεια της αποτύπωσης στις 28.11.2002, από τη Θωμαΐδα Μπαλικτσή, Πολιτικό μηχανικό του Γραφείου ΤΥΔΚ Μήλου και θεωρήθηκε την ίδια ημερομηνία από τον Πέτρο Ηλιακή, πολιτικό μηχανικό του Επαρχείου Μήλου, Τ.Τ.Υ. Στο τοπογραφικό αυτό διάγραμμα καθορίσθηκε η οριογραμμή του αιγιαλού με κόκκινη συνεχή πολυγωνική γραμμή, με στοιχεία Α1, Α2, Α3, ... Α71, Α72, Α73.

Η οριογραμμή της παραλίας με κίτρινη συνεχή πολυγωνική γραμμή και στοιχεία Π1, Π2, Π3, ... Π69, Π70, Π71.

Αποφαίνεται ότι δεν υφίσταται παλαιός αιγιαλός.

Η ζώνη παραλίας έχει πλάτος 10 μ. διότι διαφορετικά δεν εξυπηρετούνται οι σκοποί του άρθρου 1 παρ. 2 του Ν. 2971/2001.

Δεν εξαιρούνται τα κτίσματα , που βρίσκονται στη ζώνη παραλίας.

Στη ζώνη του αιγιαλού υπάρχουν παλαιές σκάλες φόρτωσης.

Η απόφαση αυτή με την έκθεση της επιτροπής και το τοπογραφικό διάγραμμα να δημοσιευθούν στην Εφημερίδα της Κυβερνήσεως.

Ερμούπολη, 18 Ιανουαρίου 2005

Ο Γενικός Γραμματέας Περιφέρειας
ΧΑΡΑΛΑΜΠΟΣ ΚΟΚΚΙΝΟΣ

ΕΚΘΕΣΗ
ΕΠΙΤΡΟΠΗΣ ΚΑΘΟΡΙΣΜΟΥ
ΤΩΝ ΟΡΙΩΝ ΤΟΥ ΑΙΓΙΑΛΟΥ
(ΑΡΘΡΟ 3 Ν. 2971/19.12.2001)

Για τον καθορισμό των ορίων του αιγιαλού που γίνεται για πρώτη φορά στη θέση « Λουτρά Πρασσών-Πήγαδος», νήσου Κιμώλου.

Στην Κίμωλο , σήμερα 28.11.2002, οι υπογεγραμμένοι:

1. ΣΤΕΛΙΟΣ ΣΕΖΕΝΙΑΣ, προϊστάμενος της Κτηματικής Υπηρεσίας του Νομού Κυκλάδων, ως Πρόεδρος,

2. ΘΩΜΑΗ ΜΠΑΛΙΚΤΣΗ, Πολιτικός Μηχανικός, του γραφείου ΤΥΔΚ Ν. Μήλου, ως μέλος,

3. ΠΑΝΑΓΙΩΤΗΣ ΧΑΤΖΗΒΑΣΙΛΕΙΟΥ, Λιμενάρχης Μήλου, ως μέλος,

Τα μέλη της Επιτροπής:

4. ΔΗΜΗΤΡΙΟΣ ΜΠΟΥΝΤΟΥΡΗΣ, Διευθυντής της Διεύθυνσης Πολεοδομίας Νομαρχιακής Αυτοδιοίκησης Ν. Κυκλάδων και

5. ΕΜΜΑΝΟΥΗΛ ΚΑΛΑΒΡΟΣ, Διευθυντής Χωροταξίας και Περιβάλλοντος της Γενικής Γραμματείας Περιφέρειας Ν. Κυκλάδων αν και προσκλήθηκαν με την υπ' αριθμ. οικ.

6102/2002 πρόσκληση του προέδρου, δεν παρευρέθησαν αποτελούντες την επιτροπή καθορισμού των ορίων του αιγιαλού δυνάμει του άρθρου 3 του Ν. 2971/19.12.2001, μεταβήκαμε επί τόπου στην προαναφερθείσα περιοχή και

Λαβόντες υπ' όψη:

1. Την από 11.11.2002 αίτηση καθορισμού των Αντώνη και Κωνσταντίνου Βεντούρη, των ορίων του αιγιαλού στην εν λόγω θέση.

2. Το τοπογραφικό υψομετρικό και κτηματολογικό διάγραμμα, εξαρτημένο από το κρατικό δίκτυο με προβολικό σύστημα (ΗΑΤΤ) το οποίο συντάχθηκε το Σεπτέμβριο του 2002, από τον Γεώργιο Κ. Περακάκη, διπλ. πολιτικό Μηχ/κό, σε τρεις πινακίδες, σε κλίμακα 1:500, το οποίο ελέγχθηκε επιτόπου, για την ακρίβεια της αποτύπωσης στις 28-11-2002 από τη Θωμαΐδα Μπαλικτσή, Πολιτικό Μηχανικό, του Γραφείου ΤΥΔΚ Μήλου και

Θεωρήθηκε την ίδια ημερομηνία από τον Πέτρο Ηλιακή, Πολιτικό Μηχανικό του Επαρχείου Μήλου.

3. Τις διατάξεις του Ν. 2971/2001 «Αιγιαλός, παραλία και άλλες διατάξεις» όπως αυτός ισχύει, και το Ν. 1337/1983 καθώς και την προς αυτόν σχετική Δικαστηριακή και Διοικητική Νομολογία.

4. Την από την επιτόπια μετάβαση Αοχηματισθείσα αντίληψη περί του πλάτους της βρεχόμενης\ζώνης της ξηράς καθώς και τα στοιχεία που προβλέπονται από το άρθρο 9 του Ν. 2971/2001 και ειδικότερα:

Α. Τη γεωμορφολογία του εδάφους για την οποία αναλυτικά αναφέρεται ότι:

Α1. Η γεωμορφολογία της παράκτιας ζώνης συνίσταται από ακτές με βραχώδη πρανή με αλλού ήπιες και αλλού απότομες κλίσεις-υψομετρικές διαφορές, που εναλλάσσονται με ακτές χαμηλές με αμμώδες έδαφος.

Α2. Μέσα στη ζώνη του αιγιαλού υπάρχουν παλαιές σκάλες φόρτωσης ορυκτών και κτίσματα.

Α3. Της ακτής συνέχονται εκτάσεις λοφώδεις με έδαφος γαιώδες και ημιβραχώδες, οι οποίες είναι αδόμητες και χέρσες και στο σύνολό τους ευρίσκονται εκτός σχεδίου και εκτός ορίων οικισμού.

Α4. Το φυσικό όριο βλάστησης συνίσταται από θαμνώδη φυσική βλάστηση (πουρνάρια, σκίνα) και δενδρώδη βλάστηση από κέδρους, φίδες και αλμυρίκια.

Β. Το γεγονός ότι στην περιοχή δεν εντοπίστηκαν παράκτιοι φυσικοί πόροι, πλην του θερμού-ιαματικού νερού στα Λουτρά Πρασσών.

Γ. Τα πορίσματα από την εκτίμηση των μετεωρολογικών στοιχείων της περιοχής ήτοι το γεγονός ότι η περιοχή προσβάλλεται από ισχυρούς ανέμους έντασης 7-10 Β κυρίως από Ανατολικές και Νοτιοανατολικές διευθύνσεις. Από Νοτιοανατολικές διευθύνσεις προστατεύεται εν μέρει από τη νήσο Πολύαιγο.

Δ. Τη μορφολογία του πυθμένα, ο οποίος συνίσταται από:

(i) Αμμώδη σύσταση και ήπιες κλίσεις με μικρά βάθη κοντά στην αμμώδη ακτή και

(ii) Βραχώδη σύσταση κοντά στην ακτή σε όσα σημεία η ακτή είναι βραχώδης με απότομες κλίσεις, καθώς και το ότι σε περιοχές με μικρά βάθη και μικρές κλίσεις του βυθού, όπου η θραύση του κύματος και η εκτόνωση της ενέργειάς του γίνεται σε μεγάλη απόσταση από την ακτογραμμή, η επίδραση του κύματος στην ακτή είναι μικρή ενώ σε περιπτώσεις ακτών με μεγάλες κλίσεις βυθούν και μεγάλα βάθη κοντά στην ακτή, όπου η θραύση των κυμάτων συντελείται κοντά στην ακτή ή ακόμη και πάνω σε αυτή, ο κυματισμός καλύπτει κατά κανόνα μεγάλο εύρος ακτής προκειμένου να εκτονωθεί.

Ε. Τον τομέα ανάπτυξης κυματισμού σε σχέση με το μέτωπο της ακτής, ότι δηλαδή πρόκειται για ακτή με μεγάλο ανάπτυγμα πελάγους καθώς και το ότι μεγάλο ανάπτυγμα θαλάσσιας έκτασης συμβάλλει στη δημιουργία μεγαλύτερης έντασης κυματικού πεδίου σε σχέση με κλειστές θαλάσσιες περιοχές (όρμους ή κόλπους), που έχουν ίδια ένταση ανέμου.

ΣΤ. Τη μη ύπαρξη κτισμάτων και λοιπών τεχνικών έργων στη ζώνη παραλίας και της ευρύτερης περιοχής, πέραν των όσων μνημονεύονται παραπάνω.

Ζ. Την μη ύπαρξη εγκεκριμένων χωροταξικών κατευθύνσεων και χρήσεων γης, που επηρεάζουν την παράκτια ζώνη.

Η. Την μη ύπαρξη καταγραφής δημοσίων κτημάτων κάθε κατηγορίας που βρίσκονται σε άμεση γειτνίαση με την παράκτια ζώνη.

Θ. Το γεγονός ότι υφίσταται κτηματολόγιο.

Ι. Την μη ύπαρξη ευπαθών οικοσυστημάτων και προστατευόμενων περιοχών, αποφασίζουμε:

1. Καθορίζουμε επί του ανωτέρω τοπογραφικού διαγράμματος:

α) Την οριογραμμή του αιγιαλού με κόκκινη συνεχή πολυγωνική γραμμή και στοιχεία Α1, Α2, Α3,....... Α71, Α72, Α73.

β) Την οριογραμμή της παραλίας με κίτρινη συνεχή πολυγωνική γραμμή και στοιχεία, Π1, Π2, Π3, ...Π69, Π70, Π71.

Αποφαινόμαστε, ότι δεν υφίσταται παλαιός αιγιαλός.

2. Η ζώνη παραλίας έχει πλάτος 10 μ. διότι διαφορετικά δεν εξυπηρετούνται οι σκοποί του άρθρου 1 παρ. 2 του Ν. 2971/2001.

3. Δεν εξαιρούνται τα κτίσματα που βρίσκονται στη ζώνη παραλίας.

4. Στη ζώνη του αιγιαλού υπάρχουν παλαιές σκάλες φόρτωσης και κτίσματα.

Η Επιτροπή
Πρόεδρος
ΣΤΕΛΙΟΣ ΣΕΖΕΝΙΑΣ

Τα Μέλη
ΘΩΜΑΗ ΜΠΑΛΙΚΤΣΗ, ΠΑΝ. ΧΑΤΖΗΒΑΣΙΛΕΙΟΥ

ΠΙΝΑΚΑΣ ΟΡΘΟΓΩΝΙΩΝ ΣΥΝΤΕΤΑΓΜΕΝΩΝ
ΔΥΚΤΙΟΥ ΚΟΡΥΦΩΝ ΠΟΛΥΓΩΝΙΚΗΣ ΟΔΕΥΣΗΣ

ΑΑ	Χ	Ψ	Ζ
SK30	1117.67	7257.65	1.55
SK15	11294.31	7398.43	18.052
SK16	11324.37	7466.98	5.67
SK19	11289.25	7323.35	5.10
SK4	11246.21	7512.72	19.85
SK3	11282.54	7607.94	19.90
SK34	11111.27	7538.16	75.82
SK33	11148.61	7630.85	11.32
SK2B	11249.65	7874.02	4.15
SK2N	11338.34	7848.89	0.57
LGM1	11180.14	7912.45	7.04
SK1A	11448.52	7990.61	3.15
SK1	11512.68	8043.91	6.35
SK35	11620.70	8128.01	4.26
SK36	11678.76	8183.30	6.00

ΠΙΝΑΚΑΣ ΟΡΘΟΓΩΝΙΩΝ ΣΥΝΤΕΤΑΓΜΕΝΩΝ
ΟΡΟΣΗΜΩΝ (σταθερων παραλιακων
σημειων εξαρτημενων απο το κρατ
ικο τριγωνομετρικο δυκτιο
ΚΦΧ 1\100000 ΜΗΛΟΣ -ΚΙΜΩΛΟΣ
φ=36 45 λ=0 45


	Χ	Ψ	Ζ
ORS13	11682.25	8182.70	5.74
ORS15	11458.86	8025.37	7.29
ORS16	11087.97	7227.30	
ORS1	11063.75	7109.75	4.68
ORS2	11180.23	7004.39	9.36
ORS14	11529.33	8109.93	13.30

ΠΙΝΑΚΑΣ ΟΡΘΟΓ\ΝΙΩΝ ΣΥΝΤ\ΝΩΝ ΚΟΡΥΦΩΝ ΑΙΓΙΑΛΟΥ
εξαρτημενων απο το κρατικο τριγων\κο δικτυο
ΚΦΧ 1\100000 ΜΗΛΟΣ ΚΙΜΩΛΟΣ φ=36 45 λ=0 45
ΠΗΓΑΔΟΣ-ΠΡΑΣΣΑ ΝΗΣΟΥ ΚΙΜΩΛΟΥ


Α\Α	Χ	Ψ	Α\Α	Χ	Ψ
Α1	11751.02	8174.35	Α36	11305.43	7674.94
Α2	11728.55	8172.30	Α37	11326.00	7669.36
Α3	11693.64	8166.09	Α38	11337.82	7657.05
Α4	11674.67	8162.05	Α39	11341.67	7625.45
Α5	11654.48	8155.00	Α40	11338.05	7612.49
Α6	11611.95	8136.87	Α41	11324.72	7576.49
Α7	11590.94	8128.26	Α42	11317.61	7545.53
Α8	11570.27	8119.17	Α43	11316.59	7530.67
Α9	11547.65	8108.58	Α44	11312.01	7501.31
Α10	11529.97	8096.53	Α45	11293.04	7493.02
Α11	11517.32	8078.65	Α46	11298.14	7482.64
Α12	11514.95	8058.95	Α47	11304.55	7432.60
Α13	11505.95	8039.32	Α48	11314.41	7409.56
Α14	11490.33	8037.00	Α49	11338.75	7405.40
Α15	11470.30	8026.20	Α50	11340.00	7360.00
Α16	11458.72	8010.18	Α51	11320.50	7352.00
Α17	11427.39	7991.78	Α52	11286.20	7331.31
Α18	11401.08	7975.63	Α53	11267.57	7327.32
Α19	11389.32	7969.80	Α54	11231.70	7330.15
Α20	11372.75	7969.30	Α55	11213.86	7341.16
Α21	11357.96	7957.66	Α56	11202.59	7347.34
Α22	11336.95	7942.06	Α57	11209.60	7355.89
Α23	11330.72	7934.45	Α58	11211.45	7365.13
Α24	11324.49	7922.50	Α59	11207.62	7372.96
Α25	11321.34	7908.66	Α60	11187.47	7389.50
Α26	11318.98	7895.12	Α61	11181.90	7403.00
Α27	11318.98	7878.03	Α62	11131.10	7398.20
Α28	11320.10	7861.12	Α63	11122.30	7367.10
Α29	11319.24	7839.52	Α64	11122.80	7347.60
Α30	11310.55	7825.94	Α65	11129.50	7340.70
Α31	11308.44	7816.10	Α66	11126.50	7325.70
Α32	11382.90	7769.13	Α67	11107.30	7311.20
Α33	11278.78	7750.08	Α68	11102.90	7272.10
Α34	11268.79	7710.46	Α69	11087.97	7227.28
Α35	11268.81	7689.32	Α70	11079.71	7205.64
			Α71	11070.51	7182.25
			Α72	11072.45	7137.30
			Α73	11063.73	7109.76

ΠΙΝΑΚΑΣ ΟΡΘΟΓ\ΩΝ ΣΥΝΤ\ΝΩΝ ΚΟΡΥΦΩΝ ΠΑΡΑΛΙΑΣ
εξαρτημενων απο το κρατικο τριγων\κο δικτυο
ΚΦΧ 1\100000 ΜΗΛΟΣ-ΚΙΜΩΛΟΣ φ=36 45 λ=0 45
ΠΗΓΑΔΟΣ-ΠΡΑΣΣΑ ΝΗΣΟΥ ΚΙΜΩΛΟΥ

Α\Α	Χ	Ψ	Α\Α	Χ	Ψ
Π1	11750.11	8184.30	Π36	11302.28	7665.43
Π2	11727.22	8182.23	Π37	11320.70	7660.43
Π3	11691.72	8175.91	Π38	11328.29	7652.53
Π4	11671.97	8171.70	Π39	11331.50	7626.22
Π5	11650.87	8164.32	Π40	11328.53	7615.57
Π6	11608.10	8146.10	Π41	11315.12	7579.36
Π7	11587.03	8137.47	Π42	11307.69	7547.00
Π8	11566.14	8128.27	Π43	11306.64	7531.78
Π9	11542.68	8117.29	Π44	11302.98	7508.27
Π10	11522.84	8103.77	Π45	11279.45	7498.00
Π11	11507.76	8082.47	Π46	11288.44	7479.72
Π12	11504.77	8061.70	Π47	11294.80	7429.95
Π13	11498.98	8048.40	Π48	11307.36	7400.62
Π14	11487.13	8046.64	Π49	11328.98	7396.92
Π15	11463.54	8033.93	Π50	11329.80	7366.63
Π16	11451.84	8017.74	Π51	11315.99	7360.96
Π17	11422.24	8000.36	Π52	11282.45	7340.73
Π18	11396.23	7984.39	Π53	11266.89	7337.30
Π19	11386.84	7979.74	Π54	11234.92	7339.93
Π20	11369.15	7979.20	Π55	11219.62	7349.98
Π21	11351.88	7965.60	Π56	11221.92	7366.49
Π22	11330.00	7949.35	Π57	11215.65	7379.30
Π23	11322.33	7940.00	Π58	11195.70	7395.70
Π24	11315.02	7925.98	Π59	11188.20	7413.60
Π25	11311.53	7910.63	Π60	11123.30	7407.50
Π26	11308.98	7896.00	Π61	11112.30	7368.40
Π27	11308.98	7877.70	Π62	11112.90	7343.50
Π28	11310.09	7860.99	Π63	11118.60	7337.60
Π29	11309.35	7842.62	Π64	11117.40	7331.40
Π30	11301.15	7828.80	Π65	11097.90	7316.60
Π31	11298.96	7819.60	Π66	11093.00	7274.30
Π32	11273.43	7772.65	Π67	11078.54	7230.65
Π33	11269.04	7752.36	Π68	11070.38	7209.25
			Π69	11060.43	7183.93
			Π70	11062.38	7138.71
			Π71	11054.20	7112.76

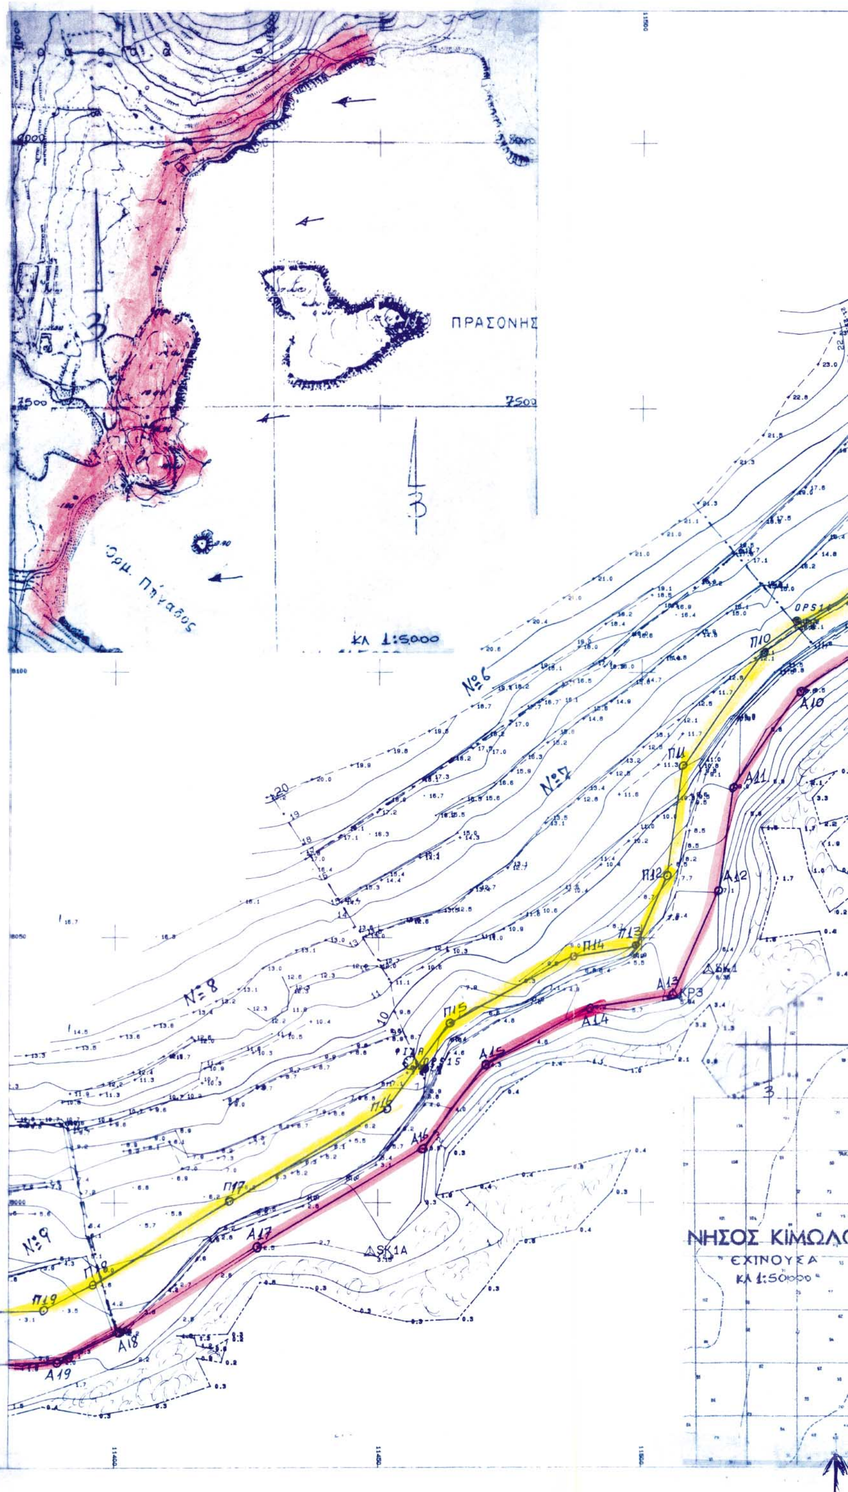

ΑΓΡΟΤΙΚΟΣ ΔΡΟΜΟΣ
ΚΟΙΝΟΤΙΚΟΣ ΔΡΟΜΟΣ
ΟΡΜΟΣ ΠΡΑΣΣΩΝ
Νο1 Νο2 Νο3 Νο4 Νο5
Π1 Π2 Π3 Π4 Π5 Π6 Π7 Π8 Π9
Α1 Α2 Α3 Α4 Α5 Α6 Α7 Α8 Α9
ΚΕΔΡΟΣ

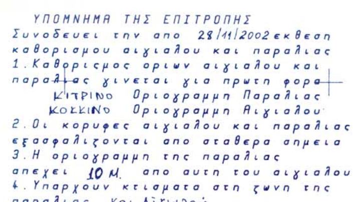

Η ΕΠΙΤΡΟΠΗ


ΤΑ ΜΕΛΗ
1. ΘΩΜΑΙ ΗΠΑΛΙΚΤΣΗ ΠΟΛ. ΜΗΧ.
2. ΧΑΤΖΗΒΑΣΙΛΕΙΟΥ ΠΑΝ. ΥΠΟΠ/ΡΧΟΣ Λ.Σ.

Ο ΠΡΟΕΔΡΟΣ
ΣΕΖΕΝΙΑΣ ΣΤΕΛΙΟΣ
ΕΦΟΡΙΑΚΟΣ Α

ΕΛΕΓΧΟΣ
Ελεγχθηκε στο πεδιο για την ακριβεια της αποτυπωσης την 28/11/02
ΘΩΜΑΙ ΗΠΑΛΙΚΤΣΗ
ΠΟΛ. ΜΗΧ/ΚΟΣ

ΘΕΩΡΗΣΗ
Θεωρηθηκε απο το Προισταμενο των τεχνικων υπηρεσιων Δημου Ν. Μηλου
ΜΗΛΟΣ 28/11/2002
ΠΕΤΡΟΣ ΗΛΙΑΚΗΣ
ΠΟΛ. ΜΗΧ/ΚΟΣ

ΚΤΗΜΑΤΙΚΗ ΥΠΗΡΕΣΙΑ ΚΥΚΛΑΔΩΝ
ΑΚΡΙΒΕΣ ΑΝΤΙΓΡΑΦΟ
Σύρος 3-3-04

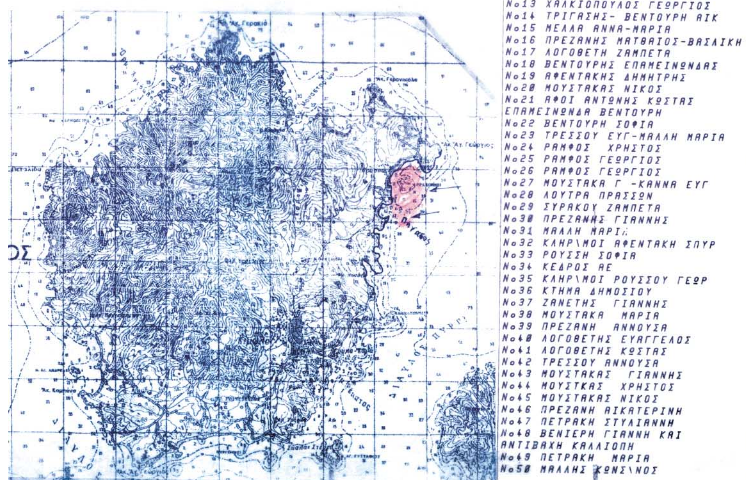

ΠΙΝΑΚΑΣ ΙΔΟΚΤΗΤΩΝ ΠΑΡΑΛΙΑΚΩΝ ΚΤΗΜΑΤΩΝ ΣΤΗ ΠΕΡΙΟΧΗ ΠΗΓΑΔΟ-ΛΟΥΤΡΑ ΠΡΑΣΣΩΝ ΝΗΣΟΥ ΚΙΜΩΛΟΥ


Νο1	ΚΛΗΡ\ΜΟΙ ΜΟΥΣΤΑΚΑ ΓΕΩΡΓΙΟΥ
Νο2	ΜΟΥΣΤΑΚΑΣ ΚΥΡΙΑΚΟΣ
Νο3	ΜΟΥΣΤΑΚΑΣ ΚΥΡΙΑΚΟΣ ΚΑΙ ΦΑΝΗ
Νο4	ΜΟΥΣΤΑΚΑ ΑΝΝΟΥΣΑ
Νο5	ΜΟΥΣΤΑΚΑΣ ΠΕΤΡΟΣ ΑΓΓΕΛΟΣ
Νο6	ΜΟΥΣΤΑΚΑ ΖΑΜΠΕΤΑ
Νο7	ΜΟΥΣΤΑΚΑ ΑΙΚΑΤΕΡΙΝΗ
Νο8	ΚΑΛΛΙΝΙΚΟΣ ΚΩΣΤΑΣ
Νο9	ΑΦΕΝΤΑΚΗΣ ΒΑΣΙΛΗΣ
Νο10	ΑΦΕΝΤΑΚΗΣ ΝΙΚΟΣ
Νο11	ΡΑΜΦΟΣ ΔΗΜΗΤΡΗΣ
Νο12	ΧΑΛΚΙΟΠΟΥΛΟΣ ΓΕΩΡΓΙΟΣ
Νο13	ΧΑΛΚΙΟΠΟΥΛΟΣ ΓΕΩΡΓΙΟΣ
Νο14	ΤΡΙΓΑΣΗΣ- ΒΕΝΤΟΥΡΗ ΑΙΚ
Νο15	ΜΕΛΛΑ ΑΝΝΑ-ΜΑΡΙΑ
Νο16	ΠΡΕΖΑΝΗΣ ΜΑΤΘΑΙΟΣ-ΒΑΣΛΙΚΗ
Νο17	ΛΟΓΟΘΕΤΗ ΖΑΜΠΕΤΑ
Νο18	ΒΕΝΤΟΥΡΗΣ ΕΠΑΜΕΙΝΩΝΔΑΣ
Νο19	ΑΦΕΝΤΑΚΗΣ ΔΗΜΗΤΡΗΣ
Νο20	ΜΟΥΣΤΑΚΑΣ ΝΙΚΟΣ
Νο21	ΑΦΟΙ ΑΝΤΩΝΗΣ ΚΩΣΤΑΣ ΕΠΑΜΕΙΝΩΝΔΑ ΒΕΝΤΟΥΡΗ
Νο22	ΒΕΝΤΟΥΡΗ ΣΟΦΙΑ
Νο23	ΤΡΕΣΣΟΥ ΕΥΓ-ΜΑΛΛΗ ΜΑΡΙΑ
Νο24	ΡΑΜΦΟΣ ΧΡΗΣΤΟΣ
Νο25	ΡΑΜΦΟΣ ΓΕΩΡΓΙΟΣ
Νο26	ΡΑΜΦΟΣ ΓΕΩΡΓΙΟΣ
Νο27	ΜΟΥΣΤΑΚΑ Γ -ΚΑΝΝΑ ΕΥΓ
Νο28	ΛΟΥΤΡΑ ΠΡΑΣΣΩΝ
Νο29	ΣΥΡΑΚΟΥ ΖΑΜΠΕΤΑ
Νο30	ΠΡΕΖΑΝΗΣ ΓΙΑΝΝΗΣ
Νο31	ΜΑΛΛΗ ΜΑΡΙΑ
Νο32	ΚΛΗΡ\ΜΟΙ ΑΦΕΝΤΑΚΗ ΣΠΥΡ
Νο33	ΡΟΥΣΣΗ ΣΟΦΙΑ
Νο34	ΚΕΔΡΟΣ ΑΕ
Νο35	ΚΛΗΡ\ΜΟΙ ΡΟΥΣΣΟΥ ΓΕΩΡ
Νο36	ΚΤΗΜΑ ΔΗΜΟΣΙΟΥ
Νο37	ΖΑΝΕΤΗΣ ΓΙΑΝΝΗΣ
Νο38	ΜΟΥΣΤΑΚΑ ΜΑΡΙΑ
Νο39	ΠΡΕΖΑΝΗ ΑΝΝΟΥΣΑ
Νο40	ΛΟΓΟΘΕΤΗΣ ΕΥΑΓΓΕΛΟΣ
Νο41	ΛΟΓΟΘΕΤΗΣ ΚΩΣΤΑΣ
Νο42	ΤΡΕΣΣΟΥ ΑΝΝΟΥΣΑ
Νο43	ΜΟΥΣΤΑΚΑΣ ΓΙΑΝΝΗΣ
Νο44	ΜΟΥΣΤΚΑΣ ΧΡΗΣΤΟΣ
Νο45	ΜΟΥΣΤΑΚΑΣ ΝΙΚΟΣ
Νο46	ΠΡΕΖΑΝΗ ΑΙΚΑΤΕΡΙΝΗ
Νο47	ΠΕΤΡΑΚΗ ΣΤΥΛΙΑΝΝΗ
Νο48	ΒΕΝΙΕΡΗ ΓΙΑΝΝΗ ΚΑΙ ΑΝΤΙΒΑΧΗ ΚΑΛΛΙΟΠΗ
Νο49	ΠΕΤΡΑΚΗ ΜΑΡΙΑ
Νο50	ΜΑΛΛΗΣ ΚΩΝΣ\ΝΟΣ

ΤΟΠΟΓΡΑΦΙΚΟ ΔΙΑΓΡΑΜΜΑ ΚΑΘΟΡΙΣΜΟΥ ΟΡΙΩΝ
ΑΙΓΙΑΛΟΥ ΚΑΙ ΠΑΡΑΛΙΑΣ
ΠΕΡΙΟΧΗ ΛΟΥΤΡΑ ΠΡΑΣΣΩΝ - ΠΗΓΑΔΟΣ
ΠΕΡΙΦΕΡΕΙΑ ΚΟΙΝΟΤΗΤΑΣ ΚΙΜΩΛΟΥ
ΕΝΔΙΑΦΕΡΟΜΕΝΟΙ ΑΝΤΩΝΗ ΚΑΙ ΚΩΝ\ΝΟΥ ΒΕΝΤΟΥΡΗ
ΕΠΑΡΧΙΑ ΝΗΣΟΥ ΜΗΛΟΥ
ΝΟΜΑΡΧΙΑ ΚΥΚΛΑΔΩΝ
ΑΡΜΟΔΙΑ ΔΟΥ ΜΗΛΟΥ
ΜΗΛΟΣ ΣΕΠΤΕΜΒΡΗΣ 2002
ΚΛΙΜΑΚΑ 1\500 ΙΣΟΔΙΑΣΤΑΣΗ 1Μ
Ο ΜΗΧΑΝΙΚΟΣ


ΓΙΩΡΓΟΣ Κ. ΠΕΡΑΚΑΚΗΣ
ΠΟΛΙΤΙΚΟΣ ΜΗΧΑΝΙΚΟΣ
ΔΙΠΛΩΜΑΤΟΥΧΟΣ Ε.Μ.Π.
Α.Μ.Τ.Ε.Ε. 17932 ΑΦΜ:011023172
ΜΑΚΡΥΓΙΑΝΝΗ 5 12131 - ΠΕΡΙΣΤΕΡΙ
ΤΗΛ: 5745747 - 5742858

ΕΘΝΙΚΟ ΤΥΠΟΓΡΑΦΕΙΟ
Για τεχνικούς λόγους στο σχεδιάγραμμα έγινε σμίκρυνση κατά ποσοστό 35 %

ΤΕΧΝΙΚΗ ΕΤΑΙΡΕΙΑ
Δ. ΝΙΩΡΑΣ - Γ. ΠΕΡΑΚΑΚΗΣ Ο.Ε.
84800 ΜΗΛΟΣ
ΤΗΛ. (0287)021.038
Α.Φ.Μ.081749370

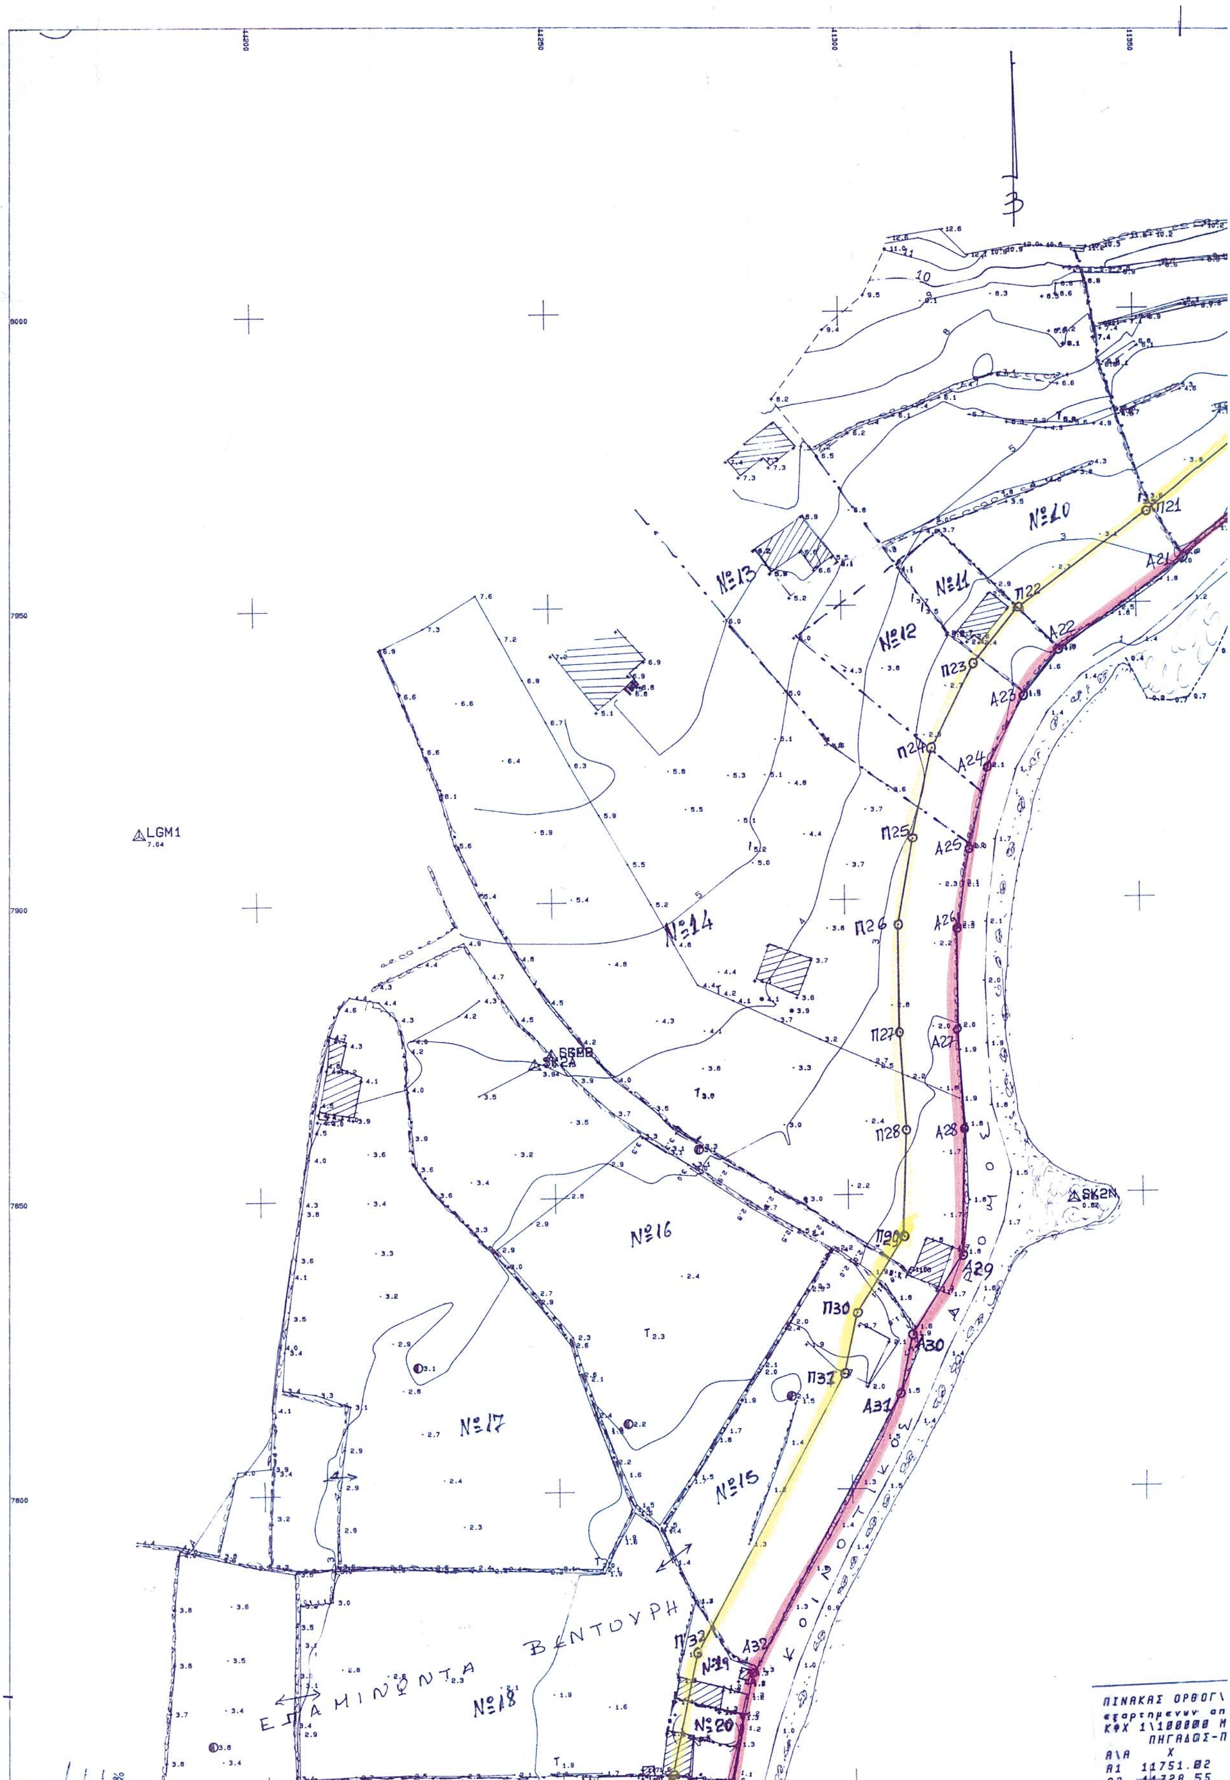

Νο10
Νο11
Νο12
Νο13
Νο14
Νο15
Νο16
Νο17
Νο18
Νο19
Νο20
Π21
Π22
Π23
Π24
Π25
Π26
Π27
Π28
Π29
Π30
Π31
Π32
Α21
Α22
Α23
Α24
Α25
Α26
Α27
Α28
Α29
Α30
Α31
Α32
LGM1
SK2N
ΕΠΑΜΙΝΩΝΤΑ ΒΕΝΤΟΥΡΗ
ΠΙΝΑΚΑΣ ΟΡΘΟΓ
ΠΗΓΑΔΟΣ-Π
Α\Α Χ
Α1 11751.82

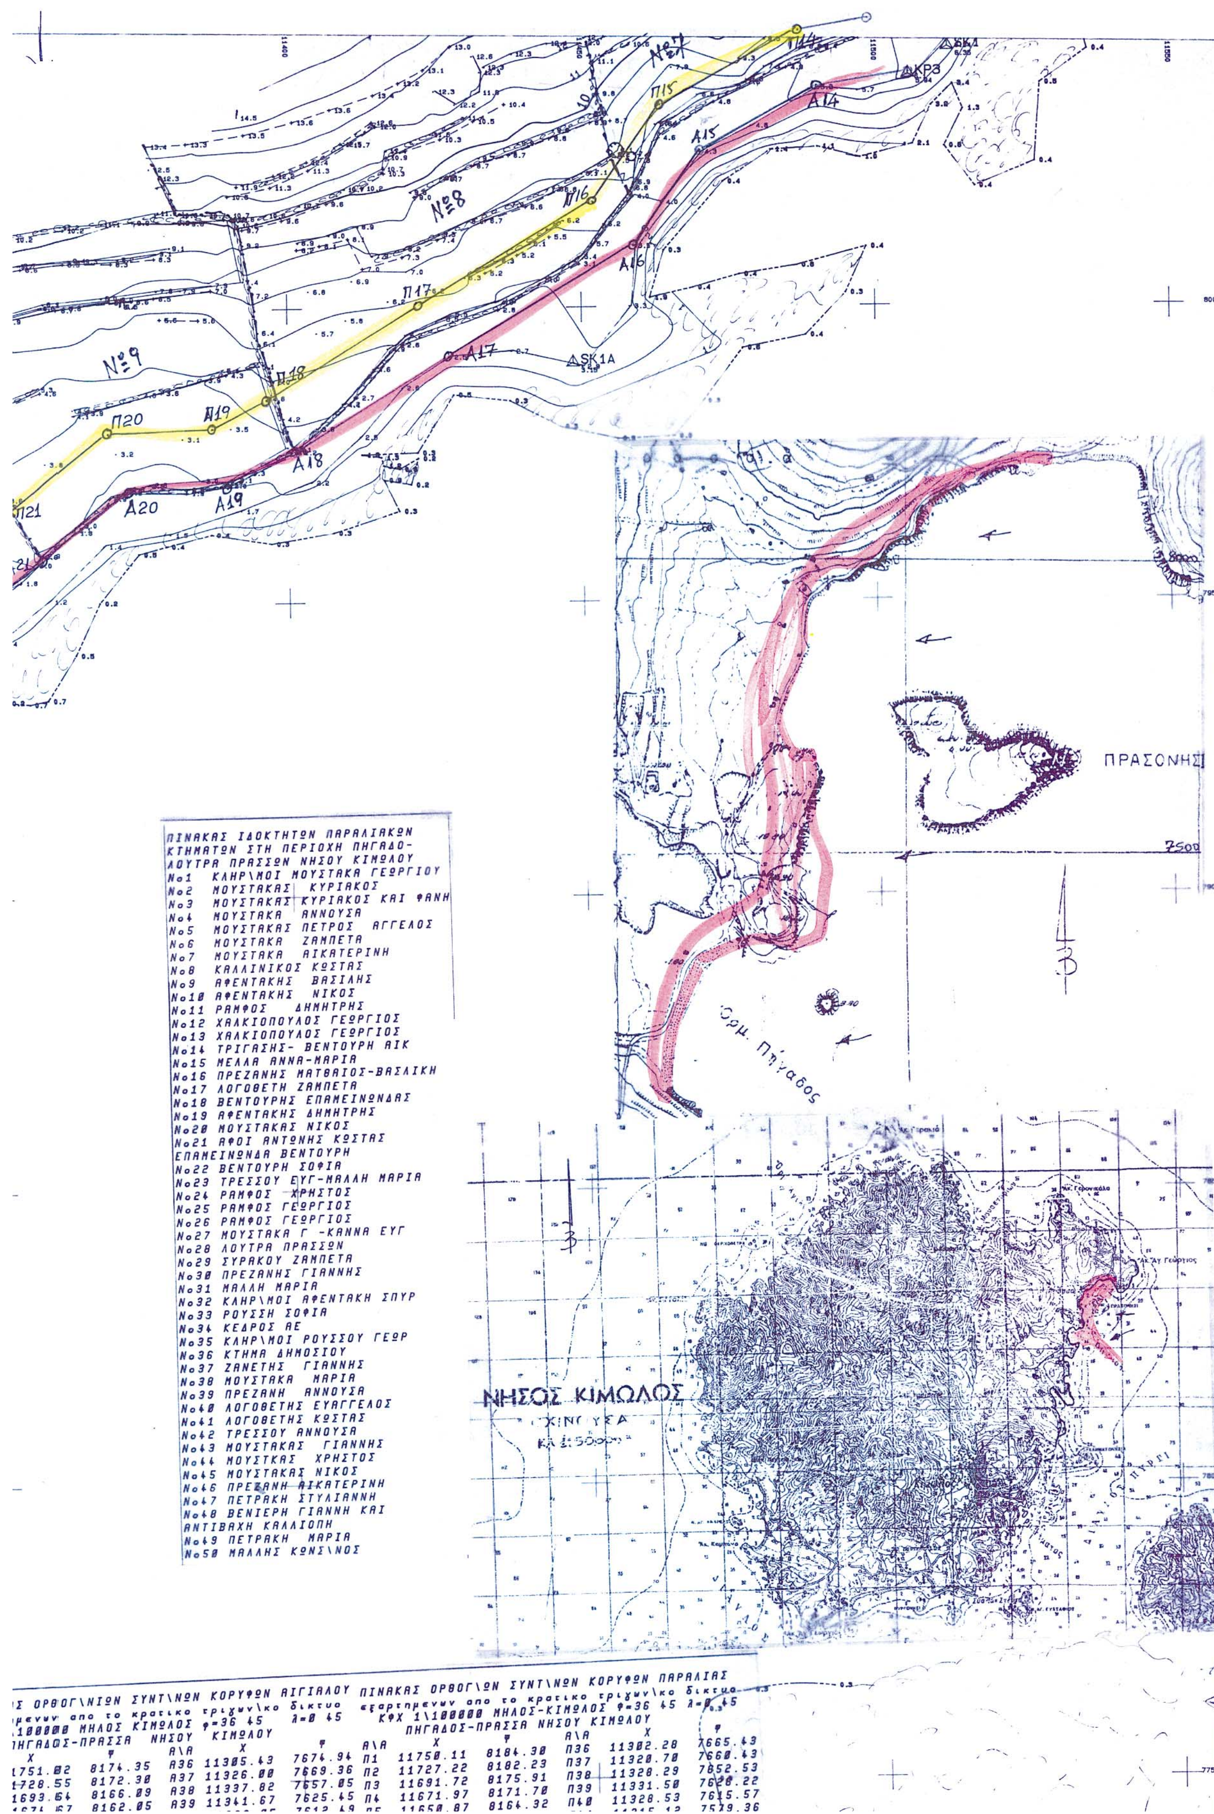

ΠΙΝΑΚΑΣ ΙΔΟΚΤΗΤΩΝ ΠΑΡΑΛΙΑΚΩΝ
ΚΤΗΜΑΤΩΝ ΣΤΗ ΠΕΡΙΟΧΗ ΠΗΓΑΔΟ-
ΛΟΥΤΡΑ ΠΡΑΣΣΩΝ ΝΗΣΟΥ ΚΙΜΩΛΟΥ


Νο1 ΚΛΗΡ\ΜΟΙ ΜΟΥΣΤΑΚΑ ΓΕΩΡΓΙΟΥ
Νο2 ΜΟΥΣΤΑΚΑΣ ΚΥΡΙΑΚΟΣ
Νο3 ΜΟΥΣΤΑΚΑΣ ΚΥΡΙΑΚΟΣ ΚΑΙ ΦΑΝΗ
Νο4 ΜΟΥΣΤΑΚΑ ΑΝΝΟΥΣΑ
Νο5 ΜΟΥΣΤΑΚΑΣ ΠΕΤΡΟΣ ΑΓΓΕΛΟΣ
Νο6 ΜΟΥΣΤΑΚΑ ΖΑΜΠΕΤΑ
Νο7 ΜΟΥΣΤΑΚΑ ΑΙΚΑΤΕΡΙΝΗ
Νο8 ΚΑΛΛΙΝΙΚΟΣ ΚΩΣΤΑΣ
Νο9 ΑΦΕΝΤΑΚΗΣ ΒΑΣΙΛΗΣ
Νο10 ΑΦΕΝΤΑΚΗΣ ΝΙΚΟΣ
Νο11 ΡΑΜΦΟΣ ΔΗΜΗΤΡΗΣ
Νο12 ΧΑΛΚΙΟΠΟΥΛΟΣ ΓΕΩΡΓΙΟΣ
Νο13 ΧΑΛΚΙΟΠΟΥΛΟΣ ΓΕΩΡΓΙΟΣ
Νο14 ΤΡΙΓΑΣΗΣ- ΒΕΝΤΟΥΡΗ ΑΙΚ
Νο15 ΜΕΛΛΑ ΑΝΝΑ-ΜΑΡΙΑ
Νο16 ΠΡΕΖΑΝΗΣ ΜΑΤΘΑΙΟΣ-ΒΑΣΛΙΚΗ
Νο17 ΛΟΓΟΘΕΤΗ ΖΑΜΠΕΤΑ
Νο18 ΒΕΝΤΟΥΡΗΣ ΕΠΑΜΕΙΝΩΝΔΑΣ
Νο19 ΑΦΕΝΤΑΚΗΣ ΔΗΜΗΤΡΗΣ
Νο20 ΜΟΥΣΤΑΚΑΣ ΝΙΚΟΣ
Νο21 ΑΦΟΙ ΑΝΤΩΝΗΣ ΚΩΣΤΑΣ
ΕΠΑΜΕΙΝΩΝΔΑ ΒΕΝΤΟΥΡΗ
Νο22 ΒΕΝΤΟΥΡΗ ΣΟΦΙΑ
Νο23 ΤΡΕΣΣΟΥ ΕΥΓ-ΜΑΛΛΗ ΜΑΡΙΑ
Νο24 ΡΑΜΦΟΣ ΧΡΗΣΤΟΣ
Νο25 ΡΑΜΦΟΣ ΓΕΩΡΓΙΟΣ
Νο26 ΡΑΜΦΟΣ ΓΕΩΡΓΙΟΣ
Νο27 ΜΟΥΣΤΑΚΑ Γ -ΚΑΝΝΑ ΕΥΓ
Νο28 ΛΟΥΤΡΑ ΠΡΑΣΣΩΝ
Νο29 ΣΥΡΑΚΟΥ ΖΑΜΠΕΤΑ
Νο30 ΠΡΕΖΑΝΗΣ ΓΙΑΝΝΗΣ
Νο31 ΜΑΛΛΗ ΜΑΡΙΑ
Νο32 ΚΛΗΡ\ΜΟΙ ΑΦΕΝΤΑΚΗ ΣΠΥΡ
Νο33 ΡΟΥΣΣΗ ΣΟΦΙΑ
Νο34 ΚΕΔΡΟΣ ΑΕ
Νο35 ΚΛΗΡ\ΜΟΙ ΡΟΥΣΣΟΥ ΓΕΩΡ
Νο36 ΚΤΗΜΑ ΔΗΜΟΣΙΟΥ
Νο37 ΖΑΝΕΤΗΣ ΓΙΑΝΝΗΣ
Νο38 ΜΟΥΣΤΑΚΑ ΜΑΡΙΑ
Νο39 ΠΡΕΖΑΝΗ ΑΝΝΟΥΣΑ
Νο40 ΛΟΓΟΘΕΤΗΣ ΕΥΑΓΓΕΛΟΣ
Νο41 ΛΟΓΟΘΕΤΗΣ ΚΩΣΤΑΣ
Νο42 ΤΡΕΣΣΟΥ ΑΝΝΟΥΣΑ
Νο43 ΜΟΥΣΤΑΚΑΣ ΓΙΑΝΝΗΣ
Νο44 ΜΟΥΣΤΚΑΣ ΧΡΗΣΤΟΣ
Νο45 ΜΟΥΣΤΑΚΑΣ ΝΙΚΟΣ
Νο46 ΠΡΕΖΑΝΗ ΑΙΚΑΤΕΡΙΝΗ
Νο47 ΠΕΤΡΑΚΗ ΣΤΥΛΙΑΝΝΗ
Νο48 ΒΕΝΙΕΡΗ ΓΙΑΝΝΗ ΚΑΙ
ΑΝΤΙΒΑΧΗ ΚΑΛΛΙΟΠΗ
Νο49 ΠΕΤΡΑΚΗ ΜΑΡΙΑ
Νο50 ΜΑΛΛΗΣ ΚΩΝΣ\ΝΟΣ

ΙΣ ΟΡΘΟΓ\ΝΙΩΝ ΣΥΝΤ\ΝΩΝ ΚΟΡΥΦΩΝ ΑΙΓΙΑΛΟΥ
ΙΜΕΝΩΝ απο το κρατικο τριγων\κο δικτυο
1\100000 ΜΗΛΟΣ ΚΙΜΩΛΟΣ φ=36 45 λ=0 45
ΠΗΓΑΔΩΣ-ΠΡΑΣΣΑ ΝΗΣΟΥ ΚΙΜΩΛΟΥ

Χ	φ	Α\Α	Χ	φ
1751.02	8174.35	Α36	11305.43	7674.94
1728.55	8172.30	Α37	11326.00	7669.36
1693.64	8166.09	Α38	11337.82	7657.05
[illegible]	8162.05	Α39	11341.67	7625.45

ΠΙΝΑΚΑΣ ΟΡΘΟΓ\ΩΝ ΣΥΝΤ\ΝΩΝ ΚΟΡΥΦΩΝ ΠΑΡΑΛΙΑΣ
εξαρτημενων απο το κρατικο τριγων\κο δικτυο
ΚΦΧ 1\100000 ΜΗΛΟΣ-ΚΙΜΩΛΟΣ φ=36 45 λ=0 45
ΠΗΓΑΔΟΣ-ΠΡΑΣΣΑ ΝΗΣΟΥ ΚΙΜΩΛΟΥ

Α\Α	Χ	φ	Α\Α	Χ	φ
Π1	11750.11	8184.30	Π36	11302.28	7665.43
Π2	11727.22	8182.23	Π37	11320.70	7660.43
Π3	11691.72	8175.91	Π38	11328.29	7652.53
Π4	11671.97	8171.70	Π39	11331.50	7628.22
Π5	11650.87	8164.32	Π40	11328.53	7615.57
			[illegible]	[illegible]	7579.36

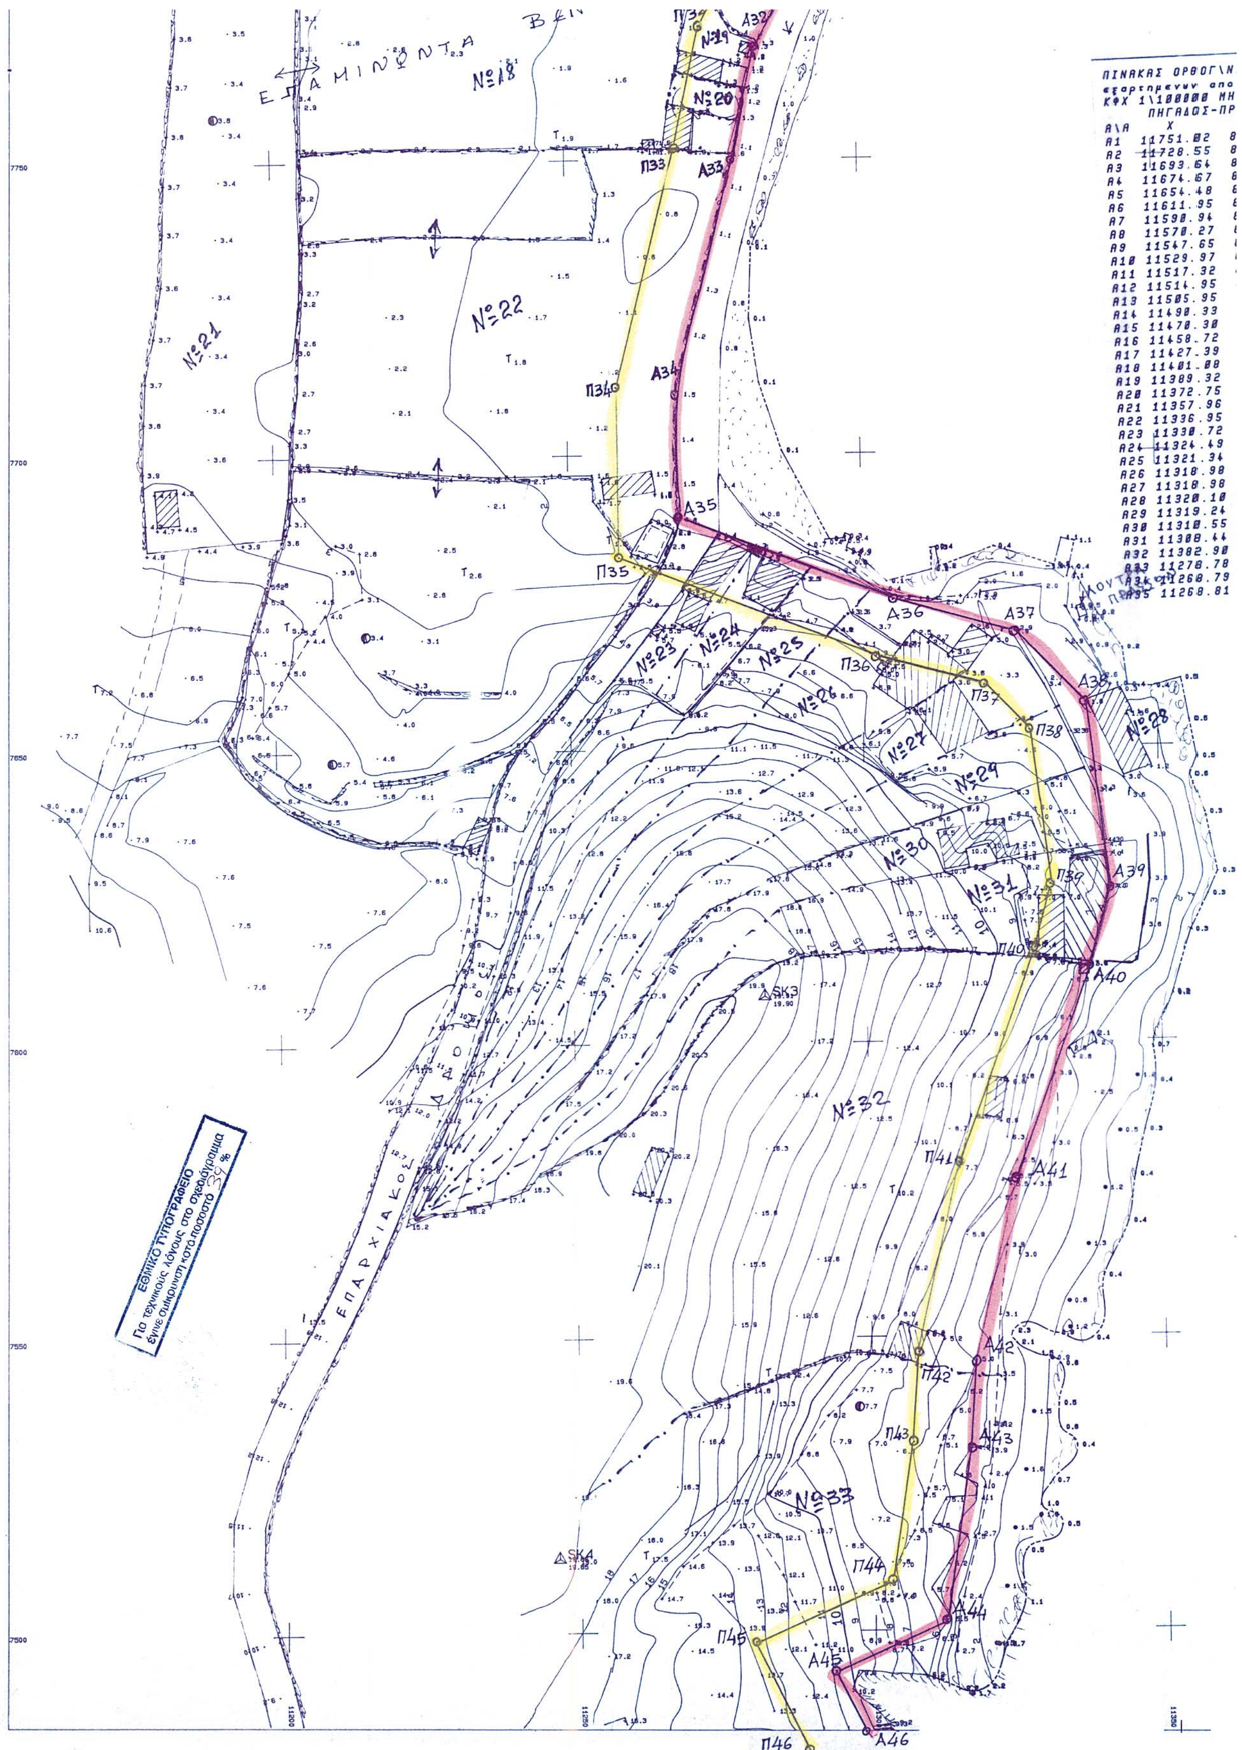
ΕΠΑΜΙΝΩΝΤΑ ΒΕ
ΕΠΑΡΧΙΑΚΟΣ ΔΡΟΜΟΣ
Νο18
Νο19
Νο20
Νο21
Νο22
Νο23
Νο24
Νο25
Νο26
Νο27
Νο28
Νο29
Νο30
Νο31
Νο32
Νο33
Π32 Π33 Π34 Π35 Π36 Π37 Π38 Π39 Π40 Π41 Π42 Π43 Π44 Π45 Π46
Α32 Α33 Α34 Α35 Α36 Α37 Α38 Α39 Α40 Α41 Α42 Α43 Α44 Α45 Α46
SK3
SK4
ΠΙΝΑΚΑΣ ΟΡΘΟΓ\Ν
εξαρτημενων απο
ΚΦΧ 1\100000 ΜΗ
ΠΗΓΑΔΩΣ-ΠΡ
Α\Α X
Α1 11751.02
Α2 11728.55
Α3 11693.64
Α4 11674.67
Α5 11654.48
Α6 11611.95
Α7 11590.94
Α8 11570.27
Α9 11547.65
Α10 11529.97
Α11 11517.32
Α12 11514.95
Α13 11505.95
Α14 11490.33
Α15 11470.30
Α16 11458.72
Α17 11427.39
Α18 11401.00
Α19 11389.32
Α20 11372.75
Α21 11357.96
Α22 11336.95
Α23 11330.72
Α24 11324.49
Α25 11321.34
Α26 11318.98
Α27 11318.98
Α28 11320.10
Α29 11319.24
Α30 11310.55
Α31 11308.44
Α32 11302.90
Α33 11278.78
Α34 11268.79
Α35 11268.81
ΕΘΝΙΚΟ ΤΥΠΟΓΡΑΦΕΙΟ
Για τεχνικούς λόγους στο σχεδιάγραμμα
έγινε σμίκρυνση κατά ποσοστό 39 %

Σ ΟΡΘΟΓ\ΝΙΩΝ ΣΥΝΤ\ΝΩΝ ΚΟΡΥΦΩΝ ΑΙΓΙΑΛΟΥ
μενων απο το κρατικο τριγων\κο δικτυο
100000 ΜΗΛΟΣ ΚΙΜΩΛΟΣ φ=36 45 λ=0 45
ΗΓΑΔΩΣ-ΠΡΑΣΣΑ ΝΗΣΟΥ ΚΙΜΩΛΟΥ

Χ	Ψ
1751.02	8174.35
1728.55	8172.30
1693.64	8166.09
1674.67	8162.05
1654.48	8155.00
1611.95	8136.87
1590.94	8128.26
1570.27	8119.17
1547.65	8108.58
1529.97	8096.53
1517.32	8078.65
1514.95	8058.95
1505.95	8039.32
11490.33	8037.00
11470.30	8026.20
11458.72	8010.18
11427.39	7991.78
11401.08	7975.63
11389.32	7969.80
11372.75	7969.30
11357.96	7957.66
11336.95	7942.06
11330.72	7934.45
11324.49	7922.50
11321.34	7908.66
11318.98	7895.12
11310.98	7878.03
11320.10	7861.12
11319.24	7839.52
11310.55	7825.94
11308.44	7816.10
11302.90	7769.13
11270.78	7750.08
11260.79	7710.46
11260.81	7689.32

Α\Α	Χ	Ψ
Α36	11305.43	7674.94
Α37	11326.00	7669.36
Α38	11337.82	7657.05
Α39	11341.67	7625.45
Α40	11330.05	7612.49
Α41	11324.72	7576.49
Α42	11317.61	7545.53
Α43	11316.59	7530.67
Α44	11312.01	7501.31
Α45	11293.04	7493.02
Α46	11298.14	7482.64
Α47	11304.55	7432.60
Α48	11314.41	7409.56
Α49	11338.75	7405.40
Α50	11340.00	7360.00
Α51	11320.50	7352.00
Α52	11286.20	7331.31
Α53	11267.57	7327.32
Α54	11231.70	7330.15
Α55	11213.86	7341.16
Α56	11202.59	7347.34
Α57	11209.60	7355.89
Α58	11211.45	7365.13
Α59	11207.62	7372.96
Α60	11187.47	7389.50
Α61	11181.90	7403.00
Α62	11131.10	7398.20
Α63	11122.30	7367.10
Α64	11122.80	7347.60
Α65	11129.50	7340.70
Α66	11126.50	7325.70
Α67	11107.30	7311.20
Α68	11102.90	7272.10
Α69	11087.97	7227.28
Α70	11079.71	7205.64
Α71	11070.51	7182.25
Α72	11072.45	7137.38
Α73	11063.73	7109.76

ΠΙΝΑΚΑΣ ΟΡΘΟΓ\ΩΝ ΣΥΝΤ\ΝΩΝ ΚΟΡΥΦΩΝ ΠΑΡΑΛΙΑΣ
εξαρτημενων απο το κρατικο τριγων\κο δικτυο
ΚΦΧ 1\100000 ΜΗΛΟΣ-ΚΙΜΩΛΟΣ φ=36 45 λ=0 45
ΠΗΓΑΔΟΣ-ΠΡΑΣΣΑ ΝΗΣΟΥ ΚΙΜΩΛΟΥ

Α\Α	Χ	Ψ
Π1	11750.11	8184.30
Π2	11727.22	8182.23
Π3	11691.72	8175.91
Π4	11671.97	8171.70
Π5	11650.87	8164.32
Π6	11608.10	8146.10
Π7	11587.03	8137.47
Π8	11566.14	8128.27
Π9	11542.68	8117.29
Π10	11522.84	8103.77
Π11	11507.76	8082.47
Π12	11504.77	8061.70
Π13	11498.98	8048.40
Π14	11487.13	8046.64
Π15	11463.54	8033.93
Π16	11451.84	8017.74
Π17	11422.24	8000.36
Π18	11396.23	7984.39
Π19	11386.84	7979.74
Π20	11369.15	7979.20
Π21	11351.88	7965.60
Π22	11330.00	7949.35
Π23	11322.33	7940.00
Π24	11315.02	7925.98
Π25	11311.53	7910.63
Π26	11308.98	7896.00
Π27	11308.98	7877.70
Π28	11310.09	7860.99
Π29	11309.35	7842.62
Π30	11301.15	7828.80
Π31	11298.96	7819.60
Π32	11273.43	7772.65
Π33	11269.04	7752.36

Α\Α	Χ	Ψ
Π36	11302.28	7665.43
Π37	11320.70	7660.43
Π38	11328.29	7652.53
Π39	11331.50	7628.22
Π40	11328.53	7615.57
Π41	11315.12	7579.36
Π42	11307.69	7547.00
Π43	11306.64	7531.78
Π44	11302.98	7508.27
Π45	11279.45	7498.00
Π46	11288.44	7479.72
Π47	11294.80	7429.95
Π48	11307.36	7400.62
Π49	11328.98	7396.92
Π50	11329.80	7366.63
Π51	11315.99	7360.96
Π52	11282.45	7340.73
Π53	11266.89	7337.30
Π54	11234.92	7339.93
Π55	11219.62	7349.98
Π56	11221.92	7366.49
Π57	11215.65	7379.30
Π58	11195.70	7395.70
Π59	11188.20	7413.60
Π60	11123.30	7407.50
Π61	11112.30	7368.40
Π62	11112.90	7343.50
Π63	11118.60	7337.60
Π64	11117.40	7331.40
Π65	11097.90	7316.60
Π66	11093.00	7274.30
Π67	11078.54	7230.65
Π68	11070.38	7209.25
Π69	11060.43	7183.93
Π70	11062.38	7130.71
Π71	11054.20	7112.76

Ν ΠΡΑΣΣΟΝΗΣΙ

ΠΙΝΑΚΑΣ ΟΡΘΟΓΩΝΙΩΝ ΣΥΝΤΕΤΑΓΜΕΝΩΝ
ΟΡΟΣΗΜΩΝ (σταθερων παραλιακων
σημειων εξαρτημενων απο το κρατ
ικο τριγωνομετρικο δικτιο
ΚΦΧ 1\100000 ΜΗΛΟΣ -ΚΙΜΩΛΟΣ
φ=36 45 λ=0 45

	Χ	Ψ	Ζ
ORS13	11682.25	8182.70	5.74
ORS15	11458.86	8025.37	7.29
ORS16	11087.97	7227.30	
ORS1	11063.75	7109.75	4.68
ORS2	11180.23	7004.39	9.36
ORS14	11529.33	8109.93	13.30

ΠΙΝΑΚΑΣ ΟΡΘΟΓΩΝΙΩΝ ΣΥΝΤΕΤΑΓΜΕΝΩΝ
ΔΥΚΤΙΟΥ ΚΟΡΥΦΩΝ ΠΟΛΥΓΩΝΙΚΗΣ ΟΔΕΥΣΗΣ

ΑΑ	Χ	Ψ	Ζ
SK30	1117.67	7257.65	1.55
SK15	11294.31	7398.43	18.052
SK16	11324.37	7466.98	5.67
SK19	11289.25	7323.35	5.10
SK4	11246.21	7512.72	19.85
SK3	11282.54	7607.94	19.90
SK34	11111.27	7538.16	75.82
SK33	11148.61	7630.85	11.32
SK2B	11249.65	7874.02	4.15
SK2N	11338.34	7848.89	0.57
LGM1	11180.14	7912.45	7.04
SK1A	11448.52	7990.61	3.15
SK1	11512.68	8043.91	6.35
SK35	11620.70	8128.01	4.26
SK36	11678.76	8183.30	6.00

ΥΠΟΜΝΗΜΑ ΤΗΣ ΕΠΙΤΡΟΠΗΣ
Συνοδευει την απο 28/11/2002 εκθεση καθορισμου αιγιαλου και παραλιας
1. Καθορισμος οριων αιγιαλου και παραλιας γινεται για πρωτη φορα
ΚΙΤΡΙΝΟ Οριογραμμη Παραλιας
ΚΟΚΚΙΝΟ Οριογραμμη Αιγιαλου
2. Οι κορυφες αιγιαλου και παραλιας εξασφαλιζονται απο σταθερα σημεια
3. Η οριογραμμη της παραλιας απεχει 10Μ. απο αυτη του αιγιαλου
4. Υπαρχουν κτισματα στη ζωνη της παραλιας και Αιγιαλού

Η ΕΠΙΤΡΟΠΗ

ΤΑ ΜΕΛΗ
1. ΘΩΜΑΣ ΜΠΑΛΙΚΤΣΗ ΠΟΛ. ΜΗΧ/ΚΟΣ
2. ΧΑΤΖΗΒΑΣΙΛΕΙΟΥ ΠΑΝ. ΥΠΟΜΗΧΟΣ Λ.Σ.

Ο ΠΡΟΕΔΡΟΣ
ΣΕΖΕΝΙΑΣ ΣΤΕΡΓΙΟΣ ΑΣΦΟΡΙΑΚΟΣ

ΕΛΕΓΧΟΣ
Ελεγχθηκε στο πεδιο για την ακριβεια της απατυπωσης την 28/11/2002
ΘΩΜΑΣ ΜΠΑΛΙΚΤΣΗ
ΠΟΛ/ΚΟΣ ΜΗΧ/ΚΟΣ

ΘΕΩΡΗΣΗ
Θεωρηθηκε απο το Προισταμενο των τεχνικων υπηρεσιων επαρχιου Ν Μηλου
Μηλος 28/11/2002
ΠΕΤΡΟΣ ΗΛΙΑΚΗΣ
ΠΟΛ/ΚΟΣ ΜΗΧ/ΚΟΣ


ΤΕΧΝΙΚΗ ΥΠΗΡΕΣΙΑ ΚΥΚΛΑΔΩΝ
Σύρος 3-3-04

ΤΟΠΟΓΡΑΦΙΚΟ ΔΙΑΓΡΑΜΜΑ ΚΑΘΟΡΙΣΜΟΥ ΟΡΙΩΝ
ΑΙΓΙΑΛΟΥ ΚΑΙ ΠΑΡΑΛΙΑΣ
ΠΕΡΙΟΧΗ ΛΟΥΤΡΑ ΠΡΑΣΣΩΝ - ΠΗΓΑΔΟΣ
ΠΕΡΙΦΕΡΕΙΑ ΚΟΙΝΟΤΗΤΑΣ ΚΙΜΩΛΟΥ
ΕΝΔΙΑΦΕΡΟΜΕΝΟΙ ΑΝΤΩΝΗ ΚΑΙ ΚΩΝ\ΝΟΥ
ΒΕΝΤΟΥΡΗ
ΕΠΑΡΧΙΑ ΝΗΣΟΥ ΜΗΛΟΥ
ΝΟΜΑΡΧΙΑ ΚΥΚΛΑΔΩΝ
ΑΡΜΟΔΙΑ ΔΟΥ ΜΗΛΟΥ
ΜΗΛΟΣ ΣΕΠΤΕΜΒΡΗΣ 2002
ΚΛΙΜΑΚΑ 1\500 ΙΣΟΔΙΑΣΤΑΣΗ 1Μ
Ο ΜΗΧΑΝΙΚΟΣ

ΓΙΩΡΓΟΣ Κ. ΠΕΡΑΚΑΚΗΣ
ΠΟΛΙΤΙΚΟΣ ΜΗΧΑΝΙΚΟΣ
ΔΙΠΛΩΜΑΤΟΥΧΟΣ Ε.Μ.Π.
Α.Μ.Τ.Ε.Ε. 17932 ΑΦΜ:011023172
ΜΑΚΡΥΓΙΑΝΝΗ 5 12131 • ΠΕΡΙΣΤΕΡΙ
ΤΗΛ: 5745747 - 5742858

1 2 3

ΤΕΧΝΙΚΗ ΕΤΑΙΡΕΙΑ
Δ. ΝΙΩΡΑΣ - Γ. ΠΕΡΑΚΑΚΗΣ Ο.Ε
84800 ΜΗΛΟΣ
ΤΗΛ. (0287)021.038
Α.Φ.Μ.081749370

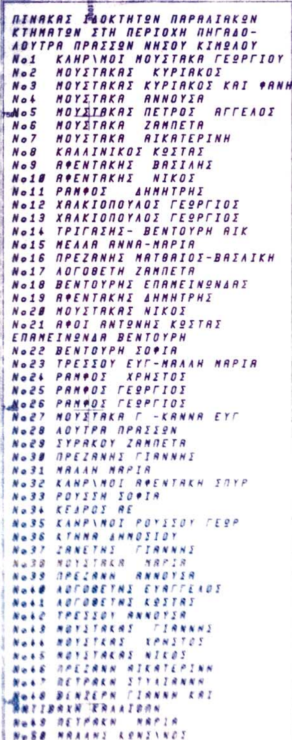

ΠΙΝΑΚΑΣ ΙΔΙΟΚΤΗΤΩΝ ΠΑΡΑΛΙΑΚΩΝ
ΚΤΗΜΑΤΩΝ ΣΤΗ ΠΕΡΙΟΧΗ ΠΗΓΑΔΟ-
ΛΟΥΤΡΑ ΠΡΑΣΣΩΝ ΝΗΣΟΥ ΚΙΜΩΛΟΥ

No1 ΚΛΗΡ\ΜΟΙ ΜΟΥΣΤΑΚΑ ΓΕΩΡΓΙΟΥ
No2 ΜΟΥΣΤΑΚΑΣ ΚΥΡΙΑΚΟΣ
No3 ΜΟΥΣΤΑΚΑΣ ΚΥΡΙΑΚΟΣ ΚΑΙ ΦΑΝΗ
No4 ΜΟΥΣΤΑΚΑ ΑΝΝΟΥΣΑ
No5 ΜΟΥΣΤΑΚΑΣ ΠΕΤΡΟΣ ΑΓΓΕΛΟΣ
No6 ΜΟΥΣΤΑΚΑ ΖΑΜΠΕΤΑ
No7 ΜΟΥΣΤΑΚΑ ΑΙΚΑΤΕΡΙΝΗ
No8 ΚΑΛΛΙΝΙΚΟΣ ΚΩΣΤΑΣ
No9 ΑΦΕΝΤΑΚΗΣ ΒΑΣΙΛΗΣ
No10 ΑΦΕΝΤΑΚΗΣ ΝΙΚΟΣ
No11 ΡΑΜΦΟΣ ΔΗΜΗΤΡΗΣ
No12 ΧΑΛΚΙΟΠΟΥΛΟΣ ΓΕΩΡΓΙΟΣ
No13 ΧΑΛΚΙΟΠΟΥΛΟΣ ΓΕΩΡΓΙΟΣ
No14 ΤΡΙΓΑΣΗΣ- ΒΕΝΤΟΥΡΗ ΑΙΚ
No15 ΜΕΛΛΑ ΑΝΝΑ-ΜΑΡΙΑ
No16 ΠΡΕΖΑΝΗΣ ΜΑΤΘΑΙΟΣ-ΒΑΣΛΙΚΗ
No17 ΛΟΓΟΘΕΤΗ ΖΑΜΠΕΤΑ
No18 ΒΕΝΤΟΥΡΗΣ ΕΠΑΜΕΙΝΩΝΔΑΣ
No19 ΑΦΕΝΤΑΚΗΣ ΔΗΜΗΤΡΗΣ
No20 ΜΟΥΣΤΑΚΑΣ ΝΙΚΟΣ
No21 ΑΦΟΙ ΑΝΤΩΝΗΣ ΚΩΣΤΑΣ
ΕΠΑΜΕΙΝΩΝΔΑ ΒΕΝΤΟΥΡΗ
No22 ΒΕΝΤΟΥΡΗ ΣΟΦΙΑ
No23 ΤΡΕΣΣΟΥ ΕΥΓ-ΜΑΛΛΗ ΜΑΡΙΑ
No24 ΡΑΜΦΟΣ ΧΡΗΣΤΟΣ
No25 ΡΑΜΦΟΣ ΓΕΩΡΓΙΟΣ
No26 ΡΑΜΦΟΣ ΓΕΩΡΓΙΟΣ
No27 ΜΟΥΣΤΑΚΑ Γ -ΚΑΝΝΑ ΕΥΓ
No28 ΛΟΥΤΡΑ ΠΡΑΣΣΩΝ
No29 ΣΥΡΑΚΟΥ ΖΑΜΠΕΤΑ
No30 ΠΡΕΖΑΝΗΣ ΓΙΑΝΝΗΣ
No31 ΜΑΛΛΗ ΜΑΡΙΑ
No32 ΚΛΗΡ\ΜΟΙ ΑΦΕΝΤΑΚΗ ΣΠΥΡ
No33 ΡΟΥΣΣΗ ΣΟΦΙΑ
No34 ΚΕΔΡΟΣ ΑΕ
No35 ΚΛΗΡ\ΜΟΙ ΡΟΥΣΣΟΥ ΓΕΩΡ
No36 ΚΤΗΜΑ ΔΗΜΟΣΙΟΥ
No37 ΖΑΝΕΤΗΣ ΓΙΑΝΝΗΣ
No38 ΜΟΥΣΤΑΚΑ ΜΑΡΙΑ
No39 ΠΡΕΖΑΝΗ ΑΝΝΟΥΣΑ
No40 ΛΟΓΟΘΕΤΗΣ ΕΥΑΓΓΕΛΟΣ
No41 ΛΟΓΟΘΕΤΗΣ ΚΩΣΤΑΣ
No42 ΤΡΕΣΣΟΥ ΑΝΝΟΥΣΑ
No43 ΜΟΥΣΤΑΚΑΣ ΓΙΑΝΝΗΣ
No44 ΜΟΥΣΤΚΑΣ ΧΡΗΣΤΟΣ
No45 ΜΟΥΣΤΑΚΑΣ ΝΙΚΟΣ
No46 ΠΡΕΖΑΝΗ ΑΙΚΑΤΕΡΙΝΗ
No47 ΠΕΤΡΑΚΗ ΣΤΥΛΙΑΝΗ
No48 ΒΕΝΖΕΡΗ ΓΙΑΝΝΗ ΚΑΙ
ΑΝΤΙΒΑΧΗ ΕΛΛΑΙΘΑΝ
No49 ΠΕΤΡΑΚΗ ΜΑΡΙΑ
No50 ΜΑΛΑΝΗ ΚΩΝΣ\ΝΟΣ

Νο 33

Νο 34

Νο 35

ΣΤΟΚ

ΔΡΟΜΟΣ

ΟΡΜΟΣ ΠΡΑΣΣΩΝ

ΣΚΑΛΑ ΦΟΡΤΩΣΗΣ ΠΛΟΙΩΝ


ΠΙΝΑΚΑΣ ΟΡΘΟΓ\ΝΙΩΝ ΣΥΝΤ\ΝΩΝ ΚΟΡΥΦΩΝ ΑΙΓΙΑΛΟΥ
εξαρτημενων απο το κρατικο τριγων\κο δικτυο
ΚΦΧ 1\100000 ΜΗΛΟΣ ΚΙΜΩΛΟΣ φ=36 45 λ=0 45
ΠΗΓΑΔΟΣ-ΠΡΑΣΣΑ ΝΗΣΟΥ ΚΙΜΩΛΟΥ

Α\Α	Χ	Ψ	Α\Α	Χ	Ψ
Α1	11751.02	8174.35	Α36	11305.43	7674.94
Α2	11728.55	8172.30	Α37	11326.00	7669.36
Α3	11693.64	8166.09	Α38	11337.82	7657.05
Α4	11674.67	8162.05	Α39	11341.67	7625.45
Α5	11654.40	8155.00	Α40	11338.05	7612.49
Α6	11611.95	8136.87	Α41	11324.72	7576.49
Α7	11590.94	8128.26	Α42	11317.61	7545.53
Α8	11570.27	8119.17	Α43	11316.59	7530.67
Α9	11547.65	8108.58	Α44	11312.01	7501.31
Α10	11529.97	8096.53	Α45	11293.04	7493.02
Α11	11517.32	8078.65	Α46	11298.14	7482.64
Α12	11514.95	8058.95	Α47	11304.55	7432.60
Α13	11505.95	8039.32	Α48	11314.41	7409.56
Α14	11490.33	8037.00	Α49	11338.75	7405.40
Α15	11470.30	8026.20	Α50	11340.00	7360.00
Α16	11458.72	8010.18	Α51	11320.50	7352.00
Α17	11427.39	7991.70	Α52	11286.20	7331.31
Α18	11401.08	7975.63	Α53	11267.57	7327.32
Α19	11389.32	7969.80	Α54	11231.70	7330.15
Α20	11372.75	7969.30	Α55	11213.86	7341.16
Α21	11357.96	7957.66	Α56	11202.59	7347.34
Α22	11336.95	7942.06	Α57	11209.60	7355.89
Α23	11330.72	7934.45	Α58	11211.45	7365.13
Α24	11324.49	7922.50	Α59	11207.62	7372.96
Α25	11321.34	7908.66	Α60	11187.47	7389.50
Α26	11318.98	7895.12	Α61	11181.90	7403.00
Α27	11318.98	7878.03	Α62	11131.10	7398.20
Α28	11320.10	7861.12	Α63	11122.30	7367.10
Α29	11319.24	7839.52	Α64	11122.80	7347.60
Α30	11310.55	7825.94	Α65	11129.50	7340.70
Α31	11308.44	7816.10	Α66	11126.50	7325.70
Α32	11302.90	7769.13	Α67	11107.30	7311.20
Α33	11278.78	7750.08	Α68	11102.90	7272.10
Α34	11268.79	7710.46	Α69	11087.97	7227.28
Α35	[illegible]	[illegible]	Α70	11079.71	7205.64

ΠΙΝΑΚΑΣ ΟΡΘΟΓ\ΩΝ ΣΥΝΤ\ΝΩΝ ΚΟΡΥΦΩΝ ΠΑΡΑΛΙΑΣ
εξαρτημενων απο το κρατικο τριγων\κο δικτυο
ΚΦΧ 1\100000 ΜΗΛΟΣ-ΚΙΜΩΛΟΣ φ=36 45 λ=0 45
ΠΗΓΑΔΟΣ-ΠΡΑΣΣΑ ΝΗΣΟΥ ΚΙΜΩΛΟΥ


Α\Α	Χ	Ψ	Α\Α	Χ	Ψ
Π1	11750.11	8184.30	Π36	11302.28	7665.43
Π2	11727.22	8182.23	Π37	11320.70	7660.43
Π3	11691.72	8175.91	Π38	11328.29	7652.53
Π4	11671.97	8171.70	Π39	11331.50	7626.22
Π5	11650.87	8164.32	Π40	11328.53	7615.57
Π6	11608.10	8146.10	Π41	11315.12	7579.36
Π7	11587.03	8137.47	Π42	11307.69	7547.00
Π8	11566.14	8128.27	Π43	11306.64	7531.78
Π9	11542.68	8117.29	Π44	11302.98	7508.27
Π10	11522.84	8103.77	Π45	11279.45	7498.00
Π11	11507.76	8082.47	Π46	11288.44	7479.72
Π12	11504.77	8061.70	Π47	11294.80	7429.95
Π13	11498.98	8048.40	Π48	11307.36	7400.62
Π14	11487.13	8046.64	Π49	11328.98	7396.92
Π15	11463.54	8033.93	Π50	11329.80	7366.63
Π16	11451.84	8017.74	Π51	11315.99	7360.96
Π17	11422.24	8000.36	Π52	11282.45	7340.73
Π18	11396.23	7984.39	Π53	11266.89	7337.30
Π19	11386.84	7979.74	Π54	11234.92	7339.93
Π20	11369.15	7979.20	Π55	11219.62	7349.98
Π21	11351.88	7965.60	Π56	11221.92	7366.49
Π22	11330.00	7949.35	Π57	11215.65	7379.30
Π23	11322.33	7940.00	Π58	11195.70	7395.70
Π24	11315.02	7925.98	Π59	11188.20	7413.60
Π25	11311.53	7910.63	Π60	11123.30	7407.50
Π26	11308.98	7896.00	Π61	11112.30	7368.40
Π27	11308.98	7877.70	Π62	11112.90	7343.50
Π28	11310.09	7860.99	Π63	11118.60	7337.60
Π29	11309.35	7842.62	Π64	11117.40	7331.40
Π30	11301.15	7828.80	Π65	11097.90	7316.60
Π31	11298.96	7819.60	Π66	11093.00	7274.30
Π32	11273.43	7772.65	Π67	11078.54	7230.65
Π33	11269.04	7752.36	Π68	11070.38	7209.25
			Π69	11060.43	7183.93
			Π70	11062.38	7138.71




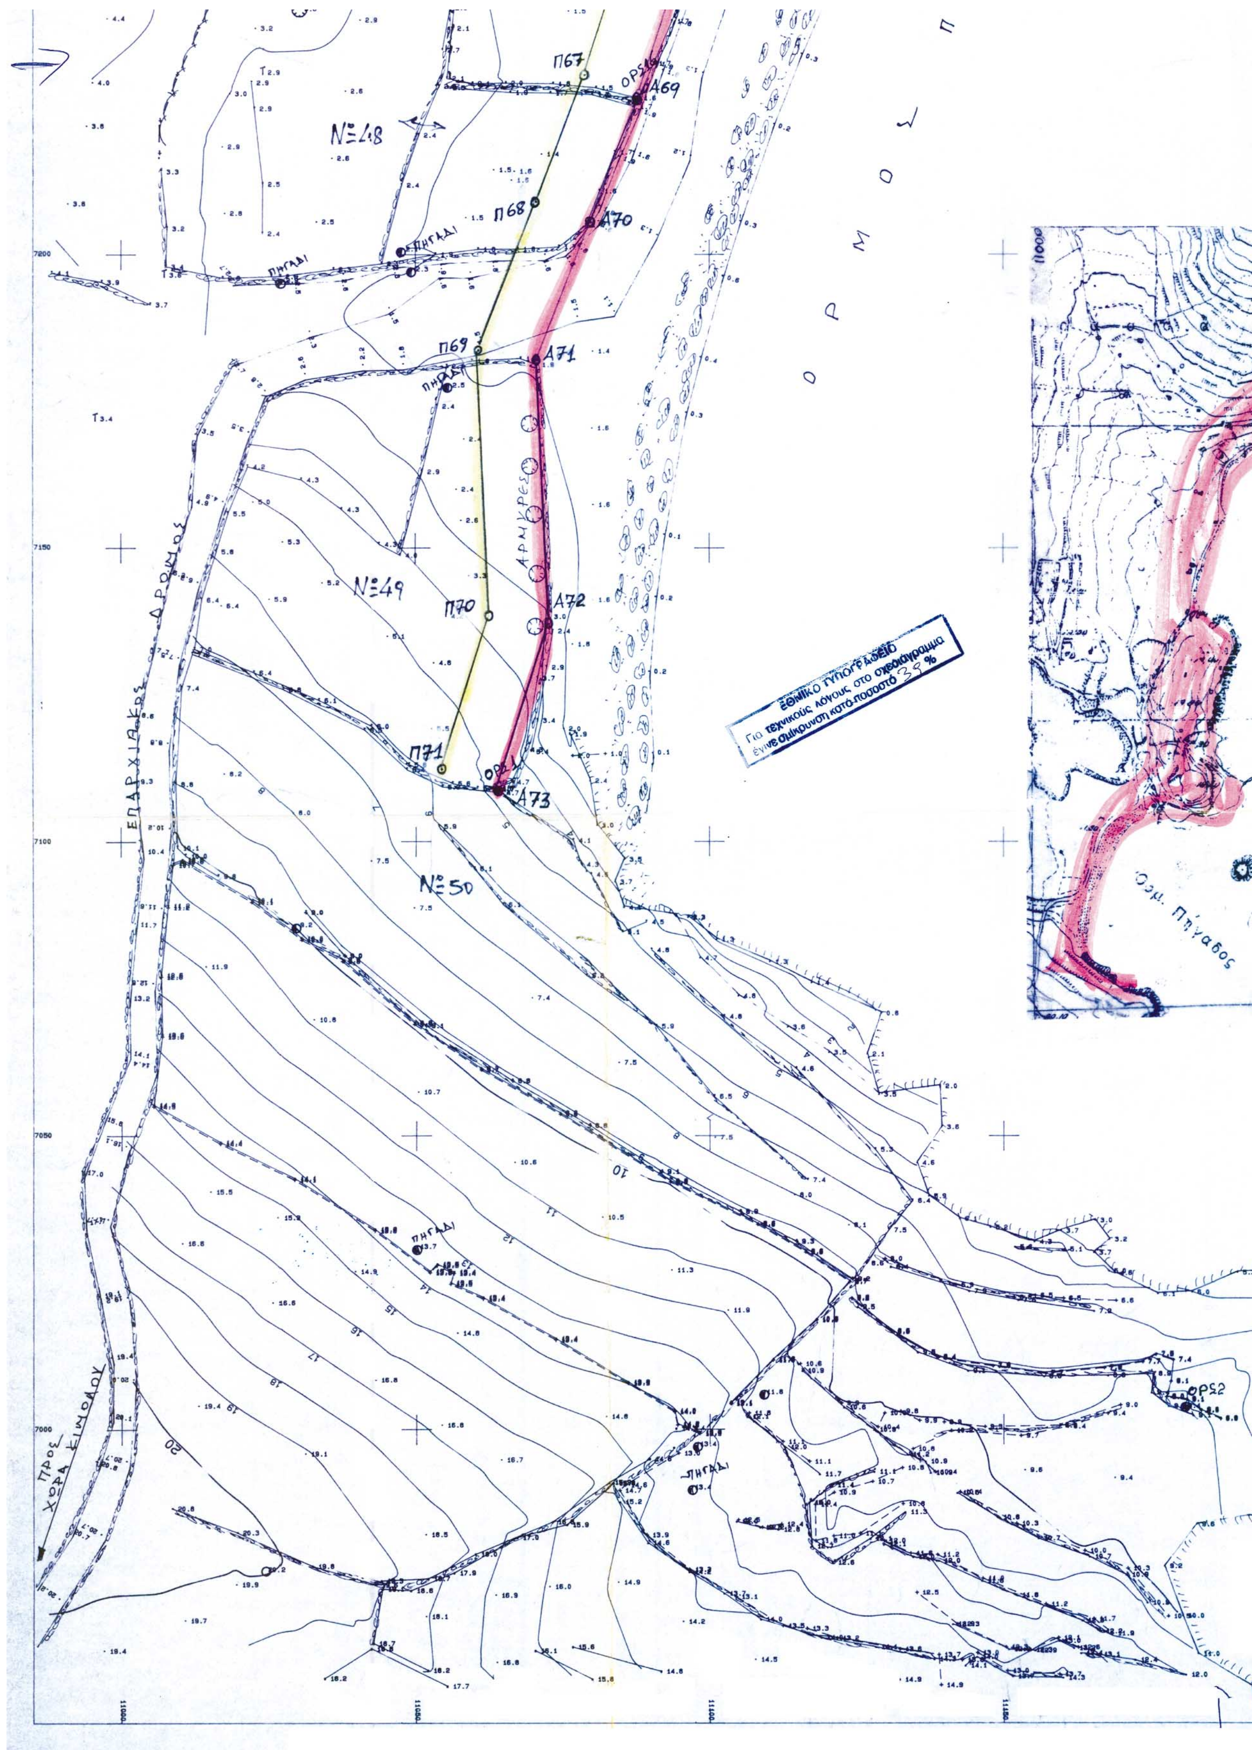

Π67
ΟΡ51
Α69
Ν° 48
Π68
Α70
ΠΗΓΑΔΙ
Π69
Α71
ΑΡΜΥΡΕΣ
Ν° 49
Π70
Α72
Π71
Α73
Ν° 50
ΕΠΑΡΧΙΑΚΟΣ ΔΡΟΜΟΣ
ΟΡΜΟΣ
ΟΡ52
ΠΡΟΣ ΧΩΡΑ
ΕΘΝΙΚΟ ΤΥΠΟΓΡΑΦΕΙΟ
Για τεχνικούς λόγους στο σχεδιάγραμμα
έγινε σμίκρυνση κατά ποσοστό 39 %

Α24	11324.49	7922.50	Α59	11207.62	7372.96	Π24	11315.02	7925.98	Π59	[illegible]	[illegible]
Α25	11321.34	7908.66	Α60	11187.47	7389.50	Π25	11311.53	7910.63	Π60	11123.30	7407.50
Α26	11318.98	7895.12	Α61	11181.90	7403.00	Π26	11308.98	7896.00	Π61	11112.30	7368.40
Α27	11318.98	7878.03	Α62	11131.10	7398.20	Π27	11308.98	7877.70	Π62	11112.90	7343.50
Α28	11320.10	7861.12	Α63	11122.30	7367.10	Π28	11310.09	7860.99	Π63	11118.60	7337.60
Α29	11319.24	7839.52	Α64	11122.80	7347.60	Π29	11309.35	7842.62	Π64	11117.40	7331.40
Α30	11310.55	7825.94	Α65	11129.50	7340.70	Π30	11301.15	7828.80	Π65	11097.90	7316.60
Α31	11308.44	7816.10	Α66	11126.50	7325.70	Π31	11298.96	7819.60	Π66	11093.00	7274.30
Α32	11302.90	7769.13	Α67	11107.30	7311.20	Π32	11273.43	7772.65	Π67	11078.54	7230.65
Α33	11278.78	7750.08	Α68	11102.90	7272.10	Π33	11269.04	7752.36	Π68	11070.38	7209.25
Α34	11268.79	7710.46	Α69	11087.97	7227.28				Π69	11060.43	7183.93
Α35	11268.81	7689.32	Α70	11079.71	7205.64				Π70	11062.38	7138.71
			Α71	11070.51	7182.25				Π71	11054.20	7112.76
			Α72	11072.45	7137.38						
			Α73	11063.73	7109.76						

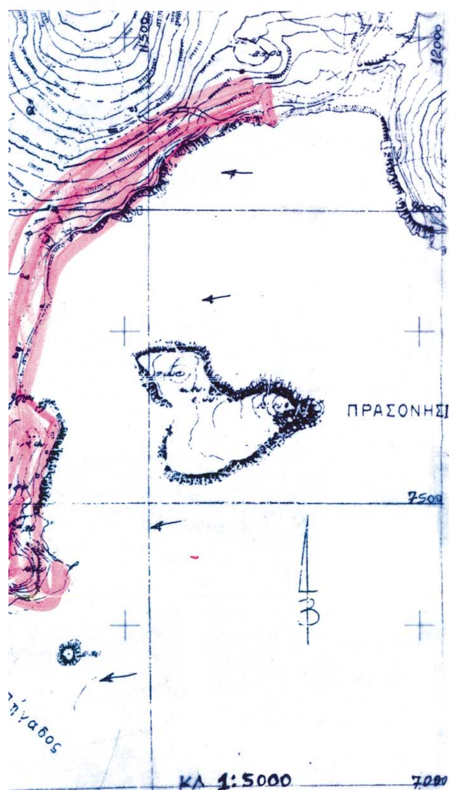

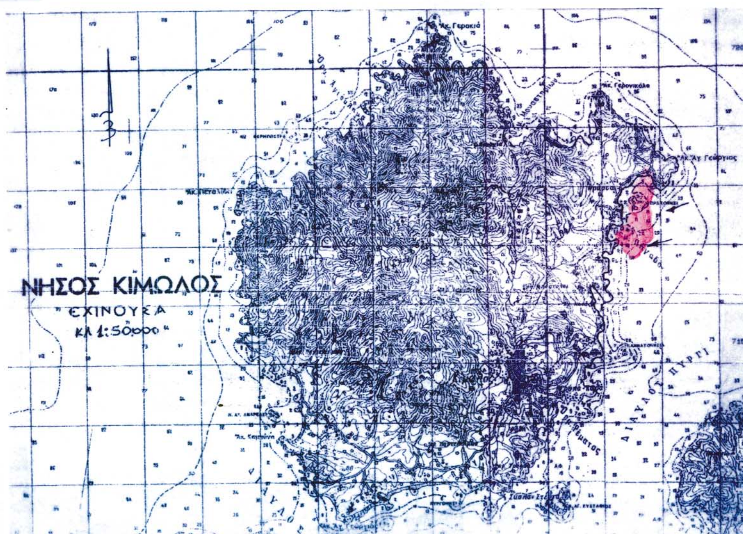

ΠΙΝΑΚΑΣ ΟΡΘΟΓΩΝΙΩΝ ΣΥΝΤΕΤΑΓΜΕΝΩΝ ΟΡΟΣΗΜΩΝ (σταθερων παραλιακων σημειων εξαρτημενων απο το κρατικο τριγωνομετρικο δικτυο
ΚΦΧ 1\100000 ΜΗΛΟΣ -ΚΙΜΩΛΟΣ
φ=36 45 λ=0 45

	Χ	Ψ	Ζ
ORS13	11682.25	8182.70	5.74
ORS15	11458.86	8025.37	7.29
ORS16	11087.97	7227.30	1.60
ORS1	11063.75	7109.75	4.68
ORS2	11180.23	7004.39	9.36
ORS14	11529.33	8109.93	13.30

ΠΙΝΑΚΑΣ ΟΡΘΟΓΩΝΙΩΝ ΣΥΝΤΕΤΑΓΜΕΝΩΝ ΔΥΚΤΙΟΥ ΚΟΡΥΦΩΝ ΠΟΛΥΓΩΝΙΚΗΣ ΟΔΕΥΣΗΣ

ΑΑ	Χ	Ψ	Ζ
SK30	1117.67	7257.65	1.55
SK15	11294.31	7398.43	18.052
SK16	11324.37	7466.98	5.67
SK19	11289.25	7323.35	5.10
SK4	11246.21	7512.72	19.85
SK3	11282.54	7607.94	19.90
SK34	11111.27	7538.16	75.82
SK33	11148.61	7630.85	11.32
SK2B	11249.65	7874.02	4.15
SK2N	11338.34	7848.89	0.57
LGM1	11180.14	7912.45	7.04
SK1A	11448.52	7990.61	3.15
SK1	11512.68	8043.91	6.35
SK35	11620.70	8128.01	4.26
SK36	11678.76	8183.30	6.00

ΥΠΟΜΝΗΜΑ ΤΗΣ ΕΠΙΤΡΟΠΗΣ

Συνοδευει την απο 28/11/2002 εκθεση καθορισμου αιγιαλου και παραλιας

1. Καθορισμος οριων αιγιαλου και παραλιας γινεται για πρωτη φορα
   ΚΙΤΡΙΝΟ Οριογραμμη Παραλιας
   ΚΟΚΚΙΝΟ Οριογραμμη Αιγιαλου
2. Οι κορυφες αιγιαλου και παραλιας εξασφαλιζονται απο σταθερα σημεια
3. Η οριογραμμη της παραλιας απεχει 10 Μ. απο αυτη του αιγιαλου
4. Υπαρχουν κτισματα στη ζωνη της παραλιας και Αιγιαλου

Η ΕΠΙΤΡΟΠΗ

ΤΑ ΜΕΛΗ
1. ΘΩΜΑΣ ΜΠΑΛΙΚΤΣΗ ΠΟΛΙΚΟΣ ΜΗΧΙΚΟΣ
2. ΧΑΤΖΗΒΑΣΙΛΕΙΟΥ ΠΑΝ ΥΠΟΠ/ΡΧΟΣ Λ.Σ.

Ο ΠΡΟΕΔΡΟΣ
ΣΕΖΕΝΙΑΣ ΣΤΕΛΙΟΣ ΕΦΟΡΙΑΚΟΣ Α

ΕΛΕΓΧΟΣ

Ελεγχθηκε στο πεδιο για την ακριβεια της αποτυπωσης την 28/11/2002


ΘΩΜΑΣ ΜΠΑΛΙΚΤΣΗ
ΠΟΛΙΚΟΣ ΜΗΧΙΚΟΣ

ΘΕΩΡΗΣΗ

Θεωρηθηκε απο το Προισταμενο των τεχνικων υπηρεσιων επαρχιου Ν Μηλου

ΜΗΛΟΣ 28/11/2002

ΠΕΤΡΟΣ ΗΛΙΑΚΗΣ
ΠΟΛΙΚΟΣ ΜΗΧΙΚΟΣ

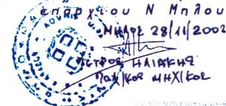

3-3-04

ΤΟΠΟΓΡΑΦΙΚΟ ΔΙΑΓΡΑΜΜΑ ΚΑΘΟΡΙΣΜΟΥ ΟΡΙΩΝ ΑΙΓΙΑΛΟΥ ΚΑΙ ΠΑΡΑΛΙΑΣ

ΠΕΡΙΟΧΗ ΛΟΥΤΡΑ ΠΡΑΣΣΩΝ - ΠΗΓΑΔΟΣ
ΠΕΡΙΦΕΡΕΙΑ ΚΟΙΝΟΤΗΤΑΣ ΚΙΜΩΛΟΥ
ΕΝΔΙΑΦΕΡΟΜΕΝΟΙ ΑΝΤΩΝΗ ΚΑΙ ΚΩΝ\ΝΟΥ ΒΕΝΤΟΥΡΗ
ΕΠΑΡΧΙΑ ΝΗΣΟΥ ΜΗΛΟΥ
ΝΟΜΑΡΧΙΑ ΚΥΚΛΑΔΩΝ
ΑΡΜΟΔΙΑ ΔΟΥ ΜΗΛΟΥ
ΜΗΛΟΣ ΣΕΠΤΕΜΒΡΗΣ 2002
ΚΛΙΜΑΚΑ 1\500 ΙΣΟΔΙΑΣΤΑΣΗ 1Μ

Ο ΜΗΧΑΝΙΚΟΣ

ΓΩΡΓΟΣ Κ. ΠΕΡΑΚΑΚΗΣ
ΠΟΛΙΤΙΚΟΣ ΜΗΧΑΝΙΚΟΣ
ΔΙΠΛΩΜΑΤΟΥΧΟΣ Ε.Μ.Π.
Α.Μ.Τ.Ε.Ε. 17932 Α.Φ.Μ.:011023172
ΜΑΚΡΥΓΙΑΝΝΗ 5 12131 - ΠΕΡΙΣΤΕΡΙ
ΤΗΛ: 5745747 - 5742858

1 2 3

ΤΕΧΝΙΚΗ ΕΤΑΙΡΕΙΑ
Δ. ΝΙΩΡΑΣ - Γ. ΠΕΡΑΚΑΚΗΣ Ο.Ε.
84800 ΜΗΛΟΣ
ΤΗΛ. (0287) 21.038
Α.Φ.Μ. 81749370

Αριθ. 5199 (3)

Τροποποίηση σχεδίου πόλης Ναυπλίου στην περιοχή Πρόνοιας στο Ο.Τ. Γ438 (χώρος παιδ. σταθμού).

Ο ΝΟΜΑΡΧΗΣ ΑΡΓΟΛΙΔΑΣ

Έχοντας υπόψη:

1. Τον εσωτερικό οργανισμό οργάνωσης και λειτουργίας της Ν. Αυτ/σης Αργολίδας (ΦΕΚ 1810/Β/2001).

2. Τις διατάξεις του Ν. 2508/1997 (ΦΕΚ 124Α/1997) «Βιώσιμη ανάπτυξη των πόλεων και οικισμών της χώρας και άλλες διατάξεις».

3. Το Π.Δ. της 15.4.1988 (ΦΕΚ 409Δ/1988) με το οποίο εγκρίθηκε η πολεοδομική μελέτη «Πρόνοιας».

4. Το με αρ. πρ. 4503/6.8.2004 έγγραφο του Δήμου Ναυπλίου με το οποίο υπεβλήθη στις 31.8.2004 στη Δ/νση Π.Χ.Π. εκ μέρους του Δήμου φάκελος τροποποίησης του σχεδίου πόλης στο Ο.Τ. Γ438 της πολεοδομικής ενότητας Πρόνοιας το οποίο προβλέπεται από την πολεοδομική μελέτη η ανέγερση παιδικού σταθμού

5. Την υπ' αριθμ. 154/7.6.2004 Α.Δ.Σ. Ναυπλίου, ως και τις σχετικές της δημοσιοποιήσεις, με την οποία το Δ.Σ. γνωμοδοτεί θετικά ως προς την τροποποίηση που εισηγήθηκε η τεχνική υπηρεσία του Δήμου.

6. Το γεγονός ότι κατά της υπ' αριθμ. 154/7.6.2004 Α.Δ.Σ. Ναυπλίου δεν υπεβλήθησαν ενστάσεις, όπως βεβαιώνεται στο με αρ. πρ. 4503/6.8.2004 έγγραφο του Δήμου.

7. Το τοπογραφικό διάγραμμα κλιμ. 1:200 όπου απεικονίζεται η αιτούμενη τροποποίηση, το διάγραμμα κάλυψης και την τεχνική έκθεση όπου αναφέρονται οι λόγοι που την επιβάλλουν και που περιλαμβάνονται στο φάκελο του Δήμου Ναυπλίου.

8. Την με αρ.πρωτ. 3681/30.11.2004 θετική εισήγηση της Δ/νσης ΧΩ.ΠΟ.ΠΕ. Ν.Α. Αργολίδας προς το Σ.Χ.Ο.Π. Ν. Αργολίδας.

9. Το με αρ. πρωτ. 39/2/21/1.12.2004 απόσπασμα πρακτικού Σ.Χ.Ο.Π. το οποίο γνωμοδοτεί ομόφωνα υπέρ της τροποποίησης του σχεδίου πόλης Ναυπλίου περιοχής Πρόνοιας στο Ο.Τ. Γ438 (Τομέας ΣΤ 3) σύμφωνα με τη σχετική εισήγηση της Δ/νσης ΧΩ.ΠΟ.ΠΕ.

ΕΠΕΙΔΗ

Με την τήρηση του πλάτους της πρασιάς στα 6.0 μ. που ορίζει το Π.Δ. της 15.4.1988 (ΦΕΚ 409Δ/1988) έγκρισης της πολεοδομικής μελέτης «Πρόνοιας» δεν είναι δυνατό να υλοποιηθούν οι όροι δόμησης (ποσοστό κάλυψης 70%, σ.δ. 0.6, μεγ. ύψος 4.5μ.) που έχουν επιβληθεί με το ίδιο Π.Δ. για το Ο.Τ. Γ438 που προορίζεται για ανέγερση παιδικού σταθμού, αποφασίζουμε:

Εγκρίνεται η τροποποίηση του σχεδίου πόλης Ναυπλίου στο Ο.Τ. Γ438 της περιοχής Πρόνοιας το οποίο προορίζεται για ανέγερση παιδικού σταθμού, με ταύτιση της Ρ.Γ. με την Ο.Γ. και κατάργηση της ελάχιστης απόστασης 6μ. κτιρίου από τη Ρ.Γ. που επιβάλλεται από το Π.Δ. της 15.4.1988 (ΦΕΚ 409Δ/1988) έγκρισης πολεοδομικής μελέτης «Πρόνοιας» (άρθ. 5 παρ. 8).

Άρθρο 2

Από τις διατάξεις της παρούσας απόφασης δεν προκαλείται δαπάνη σε βάρος του κρατικού προϋπολογισμού ούτε του προϋπολογισμού του Δήμου Ναυπλίου.

Κατά της πράξης αυτής επιτρέπεται σε οποιονδήποτε έχει έννομο συμφέρον προσφυγή ενώπιον του Γενικού Γραμματέα Περιφέρειας Πελοποννήσου για παράβαση νόμου, μέσα σε αποκλειστική πρθεσμία τριάντα (30) ημερών από τη δημοσίευση ή, αν η απόφαση δεν δημοσιεύεται, από την κοινοποίηση ή, διαφορετικά, αφότου έλαβε γνώση, σύμφωνα με το Ν. 2218/1994 (ΦΕΚ 90/Α/ 13.6.1994).

Άρθρο 3

Η ισχύς της παρούσας αρχίζει από τη δημοσίευσή της στην Εφημερίδα της Κυβερνήσεως.

Η απόφαση αυτή να δημοσιευθεί στην Εφημερίδα της Κυβερνήσεως.

Ναύπλιο, 19 Ιανουαρίου 2005

Ο Νομάρχης
ΒΑΣΙΛΗΣ Ν. ΣΩΤΗΡΟΠΟΥΛΟΣ

Αριθ. 281 (4)

Κήρυξη αναγκαστικής απαλλοτρίωσης στο Δημοτικό Διαμέρισμα Καστανέας του Δήμου Λεύκτρου Μεσσηνίας.

ΤΟ ΔΗΜΟΤΙΚΟ ΣΥΜΒΟΥΛΙΟ
ΤΟΥ ΔΗΜΟΥ ΛΕΥΚΤΡΟΥ ΜΕΣΣΗΝΙΑΣ

Έχοντας υπόψη:

1. Τις διατάξεις:

Α] του άρθρου 275 του Δ.Κ.Κ. [Π.Δ. 410/1995]

Β] του Ν. 2882/2001 [ΦΕΚ 17/Α΄/6.2.2001] «Κώδικας αναγκαστικών απαλλοτριώσεων ακινήτων».

Γ] του Ν. 2985/2002 [ΦΕΚ 18/Α΄/4.2.2002] «Κώδικας Αναγκαστικών Απαλλοτριώσεων Ακινήτων στο Σύνταγμα».

2. Το από τον Σεπτέμβριο του 2001 κτηματολογικό διάγραμμα του μηχανικού Παναγιώτη Μουντανέα.

3. Τον ενσωματωμένο στο ανωτέρω κτηματολογικό διάγραμμα κτηματολογικό πίνακα εικαζομένων ιδιοκτητών.

4. Την υπ' αριθμ. 38/2004 τεχνική μελέτη της ΤΥΔΚ Μεσσηνίας.

5. Την από 25.11.2003 ανακοίνωση του Δήμου Λεύκτρου που δημοσιεύθηκε στην εφημερίδα «ΣΗΜΑΙΑ», κατά πλειοψηφία αποφασίζει:

Κηρύσσει αναγκαστική απαλλοτρίωση υπέρ του Δήμου Λεύκτρου έκτασης συνολικού εμβαδού 45,08 τ.μ. με [2] ελαιόδενδρα που βρίσκεται στο Δ.Δ. Καστανέας του Δήμου Λεύκτρου Νομού Μεσσηνίας και απεικονίζεται με κλίμακα 1:200 στο από τον Σεπτέμβριο 2001 κτηματολογικό διάγραμμα που συνέταξε ο μηχανικός Παν/της Μουντανέας.

Η κήρυξη της απαλλοτρίωσης κρίνεται απολύτως αναγκαία για λόγους δημόσιας ωφέλειας και ειδικότερα για την διάνοιξη αρχής ήδη υπάρχοντος δρόμου που θα εξυπηρετήσει περιφερειακά περίπου 30 οικίες του Δ.Δ. Καστανέας, οι οποίες δεν έχουν καμία άλλη πρόσβαση και ταυτόχρονα θα αποτελέσει την μοναδική πρόσβαση για την πυροπροστασία όλου του χωριού και ενός μεγάλου τμήματος του ορεινού όγκου του Ταϋγέτου.

Οι υποχρεώσεις του Δήμου για την αποζημίωση του απαλλοτριωμένου θα καταβληθεί στην δικαιούχο από σχετική πίστωση που έχει προβλεφθεί στον Προϋπολογισμό του Δήμου Λεύκτρου οικονομικού έτους 2003.

Η απόφαση αυτή έλαβε αύξοντα αριθμό 235/2003.

Η απόφαση αυτή να δημοσιευθεί στην Εφημερίδα της Κυβερνήσεως.

Καρδαμύλη, 19 Ιανουαρίου 2005

Ο Δήμαρχος
ΙΩΑΝΝΗΣ ΜΑΡΑΜΠΕΑΣ

ΕΘΝΙΚΟ ΤΥΠΟΓΡΑΦΕΙΟ

ΕΦΗΜΕΡΙΔΑ ΤΗΣ ΚΥΒΕΡΝΗΣΕΩΣ

ΚΑΠΟΔΙΣΤΡΙΟΥ 34 * ΑΘΗΝΑ 104 32 * FAX 210 52 21 004
ΗΛΕΚΤΡΟΝΙΚΗ ΔΙΕΥΘΥΝΣΗ: http: www.et.gr – e-mail: webmaster @ et.gr

Πληροφορίες Α.Ε. - Ε.Π.Ε. και λοιπών Φ.Ε.Κ.: 210 527 9000-4
Φωτοαντίγραφα παλαιών ΦΕΚ - ΒΙΒΛΙΟΘΗΚΗ - ΜΑΡΝΗ 8 - Τηλ. (210)8220885 - 8222924
Δωρεάν διάθεση τεύχους Προκηρύξεων ΑΣΕΠ αποκλειστικά από Μάρνη 8 & Περιφερειακά Γραφεία

ΠΕΡΙΦΕΡΕΙΑΚΑ ΓΡΑΦΕΙΑ ΠΩΛΗΣΗΣ Φ.Ε.Κ.

ΘΕΣΣΑΛΟΝΙΚΗ - Βασ. Όλγας 227	**(2310) 423 956**	**ΛΑΡΙΣΑ** - Διοικητήριο	**(2410) 597449**
ΠΕΙΡΑΙΑΣ - Ευριπίδου 63	**(210) 413 5228**	**ΚΕΡΚΥΡΑ** - Σαμαρά 13	**(26610) 89 122**
ΠΑΤΡΑ - Κορίνθου 327	**(2610) 638 109**		**(26610) 89 105**
	(2610) 638 110	**ΗΡΑΚΛΕΙΟ** - Πεδιάδος 2	**(2810) 300 781**
ΙΩΑΝΝΙΝΑ - Διοικητήριο	**(26510) 87215**	**ΛΕΣΒΟΣ** - Πλ.Κωνσταντινουπόλεως 1	**(22510) 46 654**
ΚΟΜΟΤΗΝΗ - Δημοκρατίας 1	**(25310) 22 858**		**(22510) 47 533**

ΤΙΜΗ ΠΩΛΗΣΗΣ ΦΥΛΛΩΝ ΕΦΗΜΕΡΙΔΟΣ ΤΗΣ ΚΥΒΕΡΝΗΣΕΩΣ

Σε έντυπη μορφή:
- Για τα ΦΕΚ από 1 μέχρι 16 σελίδες σε 1 euro, προσαυξανόμενη κατά 0,20 euro για κάθε επιπλέον οκτασέλιδο ή μέρος αυτού.
- Για τα φωτοαντίγραφα ΦΕΚ σε 0,15 euro ανά σελίδα.

Σε μορφή CD:

Τεύχος	Περίοδος	EURO	Τεύχος	Περίοδος	EURO
Α΄	Ετήσιο	150	Αναπτυξιακών Πράξεων	Ετήσιο	50
Α	3μηνιαίο	40	Ν.Π.Δ.Δ.	Ετήσιο	50
Α΄	Μηνιαίο	15	Παράρτημα	Ετήσιο	50
Β’	Ετήσιο	300	Εμπορικής και Βιομηχανικής Ιδιοκτησίας	Ετήσιο	100
Β΄	3μηνιαίο	80	Ανωτάτου Ειδικού Δικαστηρίου	Ετήσιο	5
Β΄	Μηνιαίο	30	Διακηρύξεων Δημοσίων Συμβάσεων	Ετήσιο	200
Γ	Ετήσιο	50	Διακηρύξεων Δημοσίων Συμβάσεων	Εβδομαδιαίο	5
Δ΄	Ετήσιο	220	Α.Ε. & Ε.Π.Ε	Μηνιαίο	100
Δ΄	3μηνιαίο	60			

- Η τιμή πώλησης μεμονωμένων Φ.Ε.Κ ειδικού ενδιαφέροντος σε μορφή cd-rom και μέχρι 100 σελίδες σε 5 euro προσαυξανόμενη κατά 1 euro ανά 50 σελίδες.
- Η τιμή πώλησης σε μορφή cd-rom δημοσιευμάτων μιας εταιρείας στο τεύχος Α.Ε. και Ε.Π.Ε. σε 5 euro ανά έτος.

ΠΑΡΑΓΓΕΛΙΑ ΚΑΙ ΑΠΟΣΤΟΛΗ Φ.Ε.Κ. : τηλεφωνικά : 210 - 4071010, fax : 210 - 4071010 internet : http://www.et.gr.

ΕΤΗΣΙΕΣ ΣΥΝΔΡΟΜΕΣ Φ.Ε.Κ.

	Σε έντυπη μορφή	Από το Internet
Α΄ (Νόμοι, Π.Δ., Συμβάσεις κτλ.)	225 €	190 €
Β΄ (Υπουργικές αποφάσεις κτλ.)	320 €	225 €
Γ΄ (Διορισμοί, απολύσεις κτλ. Δημ. Υπαλλήλων)	65 €	ΔΩΡΕΑΝ
Δ΄ (Απαλλοτριώσεις, πολεοδομία κτλ.)	320 €	160 €
Αναπτυξιακών Πράξεων και Συμβάσεων (Τ.Α.Π.Σ.)	160 €	95 €
Ν.Π.Δ.Δ. (Διορισμοί κτλ. προσωπικού Ν.Π.Δ.Δ.)	65 €	ΔΩΡΕΑΝ
Παράρτημα (Προκηρύξεις θέσεων ΔΕΠ κτλ.)	33 €	ΔΩΡΕΑΝ
Δελτίο Εμπορικής και Βιομ/κής Ιδιοκτησίας (Δ.Ε.Β.Ι.)	65 €	33 €
Ανωτάτου Ειδικού Δικαστηρίου (Α.Ε.Δ.)	10 €	ΔΩΡΕΑΝ
Ανωνύμων Εταιρειών & Ε.Π.Ε.	2.250 €	645 €
Διακηρύξεων Δημοσίων Συμβάσεων (Δ.Δ.Σ.)	225 €	95 €
Πρώτο (Α΄), Δεύτερο (Β΄) και Τέταρτο (Δ΄)	–	450 €

- Το τεύχος του ΑΣΕΠ (έντυπη μορφή) θα αποστέλλεται σε συνδρομητές με την επιβάρυνση των 70 euro, ποσό το οποίο αφορά ταχυδρομικά έξοδα.
- Για την παροχή δικαιώματος ηλεκτρονικής πρόσβασης σε Φ.Ε.Κ. προηγουμένων ετών και συγκεκριμένα στα τεύχη Α΄, Β΄, Δ΄, Αναπτυξιακών Πράξεων & Συμβάσεων, Δελτίο Εμπορικής και Βιομηχανικής Ιδιοκτησίας και Διακηρύξεων Δημοσίων Συμβάσεων, η τιμή προσαυξάνεται πέραν του ποσού της ετήσιας συνδρομής έτους 2005, κατά 25 euro ανά έτος παλαιότητας και ανά τεύχος, για δε το τεύχος Α.Ε. & Ε.Π.Ε., κατά 30 euro.

* Οι συνδρομές του εσωτερικού προπληρώνονται στις ΔΟΥ (το ποσό συνδρομής καταβάλλεται στον κωδικό αριθμό εσόδων ΚΑΕ 2531 και το ποσό υπέρ ΤΑΠΕΤ (5% του ποσού της συνδρομής) στον κωδικό αριθμό εσόδων ΚΑΕ 3512).Το πρωτότυπο αποδεικτικό είσπραξης (διπλότυπο) θα πρέπει να αποστέλλεται ή να κατατίθεται στην αρμόδια Υπηρεσία του Εθνικού Τυπογραφείου.
* Η πληρωμή του υπέρ ΤΑΠΕΤ ποσοστού που αντιστοιχεί σε συνδρομές, εισπράττεται και από τις ΔΟΥ.
* Οι συνδρομητές του εξωτερικού έχουν τη δυνατότητα λήψης των δημοσιευμάτων μέσω internet, με την καταβολή των αντίστοιχων ποσών συνδρομής και ΤΑΠΕΤ .
* Οι Νομαρχιακές Αυτοδιοικήσεις, οι Δήμοι, οι Κοινότητες ως και οι επιχειρήσεις αυτών πληρώνουν το μισό χρηματικό ποσό της συνδρομής και ολόκληρο το ποσό υπέρ του ΤΑΠΕΤ.
* Η συνδρομή ισχύει για ένα ημερολογιακό έτος. Δεν εγγράφονται συνδρομητές για μικρότερο χρονικό διάστημα.
* Η εγγραφή ή ανανέωση της συνδρομής πραγματοποιείται το αργότερο μέχρι την 31ην Δεκεμβρίου κάθε έτους.
* Αντίγραφα διπλοτύπων, ταχυδρομικές επιταγές και χρηματικά γραμμάτια δεν γίνονται δεκτά.

Οι υπηρεσίες εξυπηρέτησης των πολιτών λειτουργούν καθημερινά από 08.00΄ έως 13.00΄